


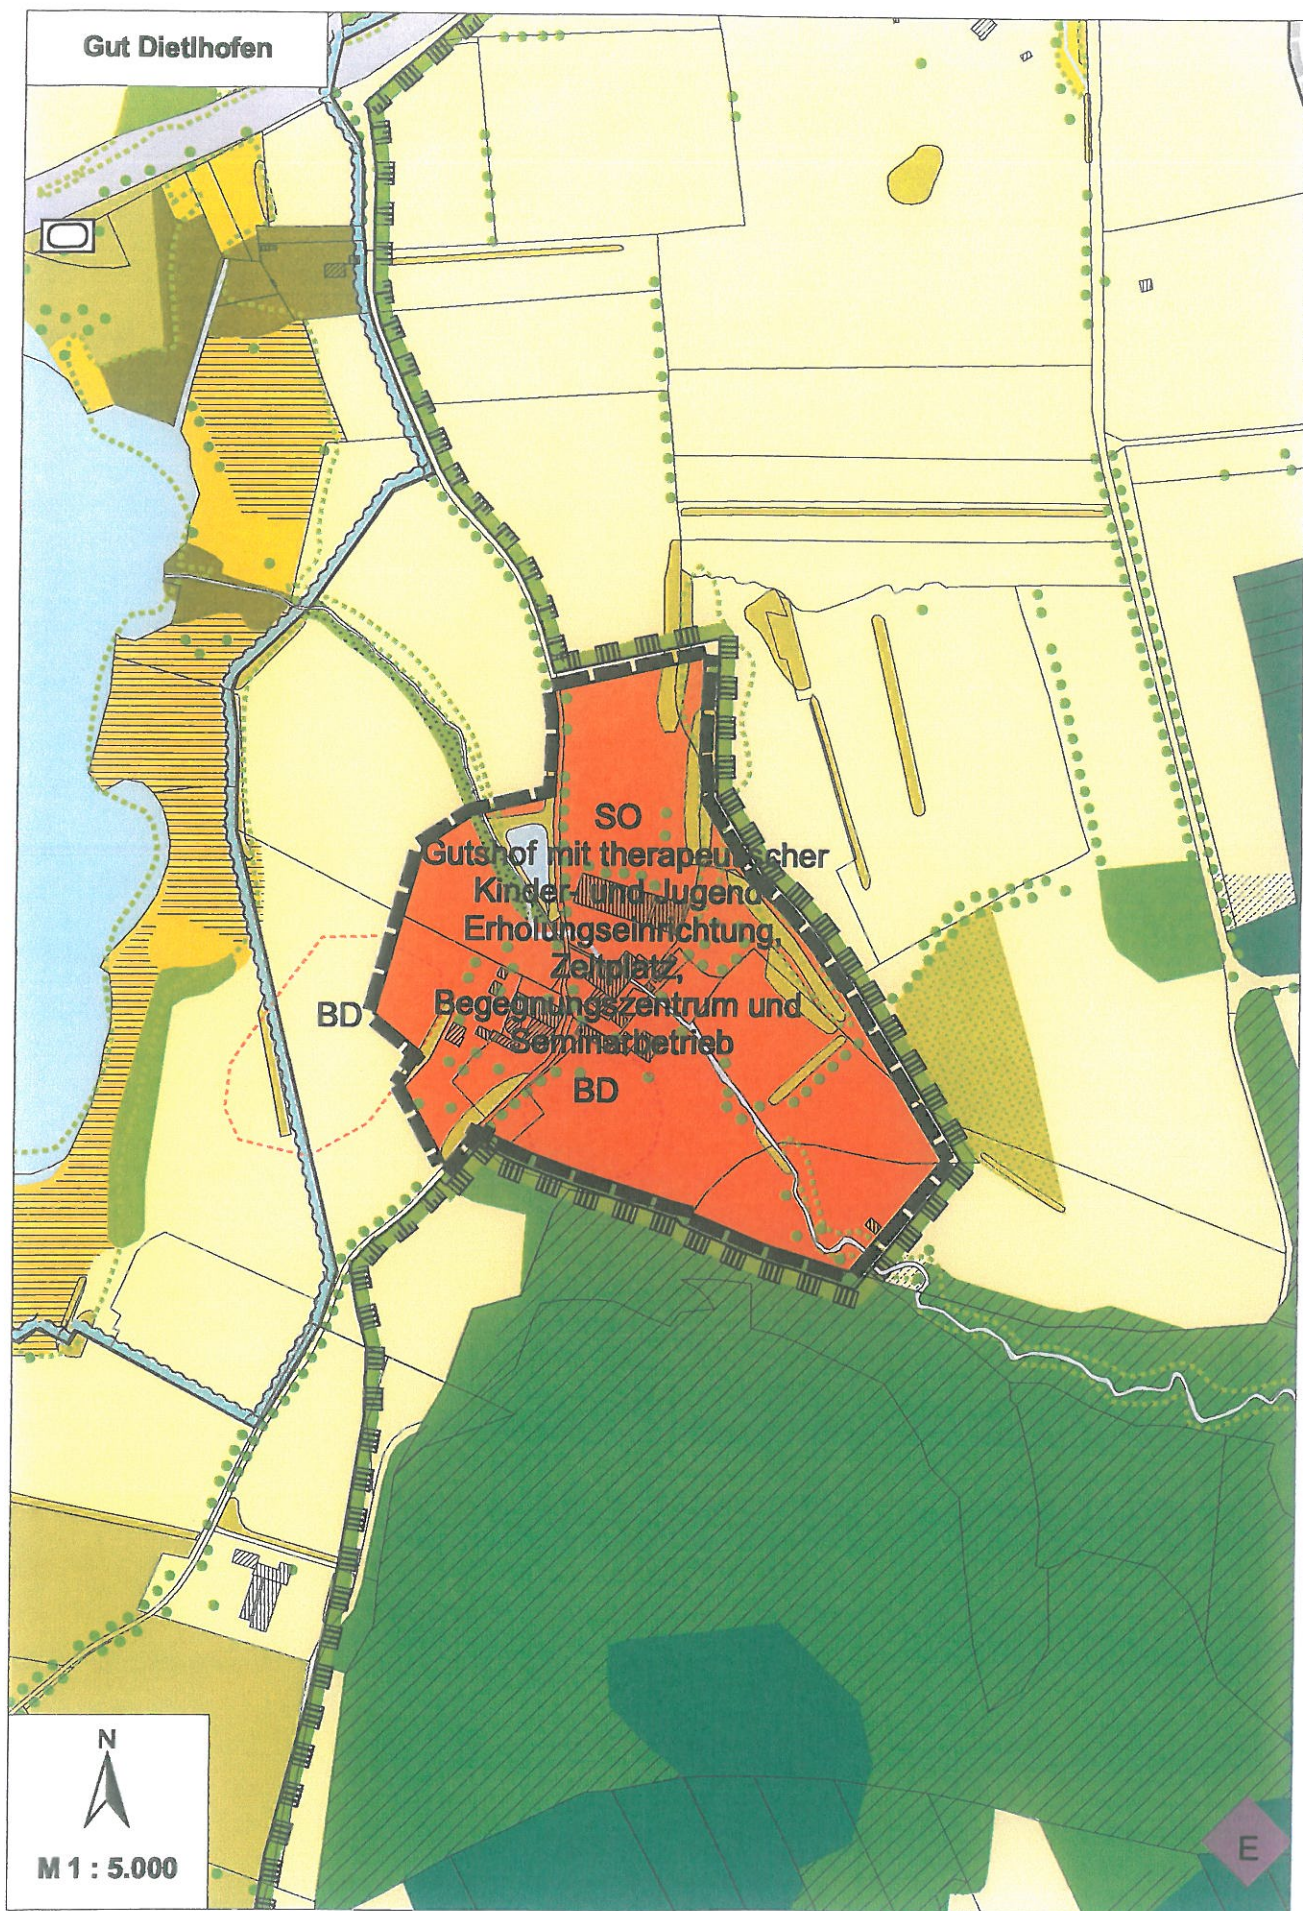

Plan zur 20. Änderung des Flächennutzungsplanes der Stadt Weilheim i. OB

Planfassung: 31.08.2016, geändert: 17.11.2016

Planfertiger: Büro U-Plan, Königsdorf

U-Plan