


Lageplan 1 : 500, geänderte Fassung
Teilbereich 1 und 2

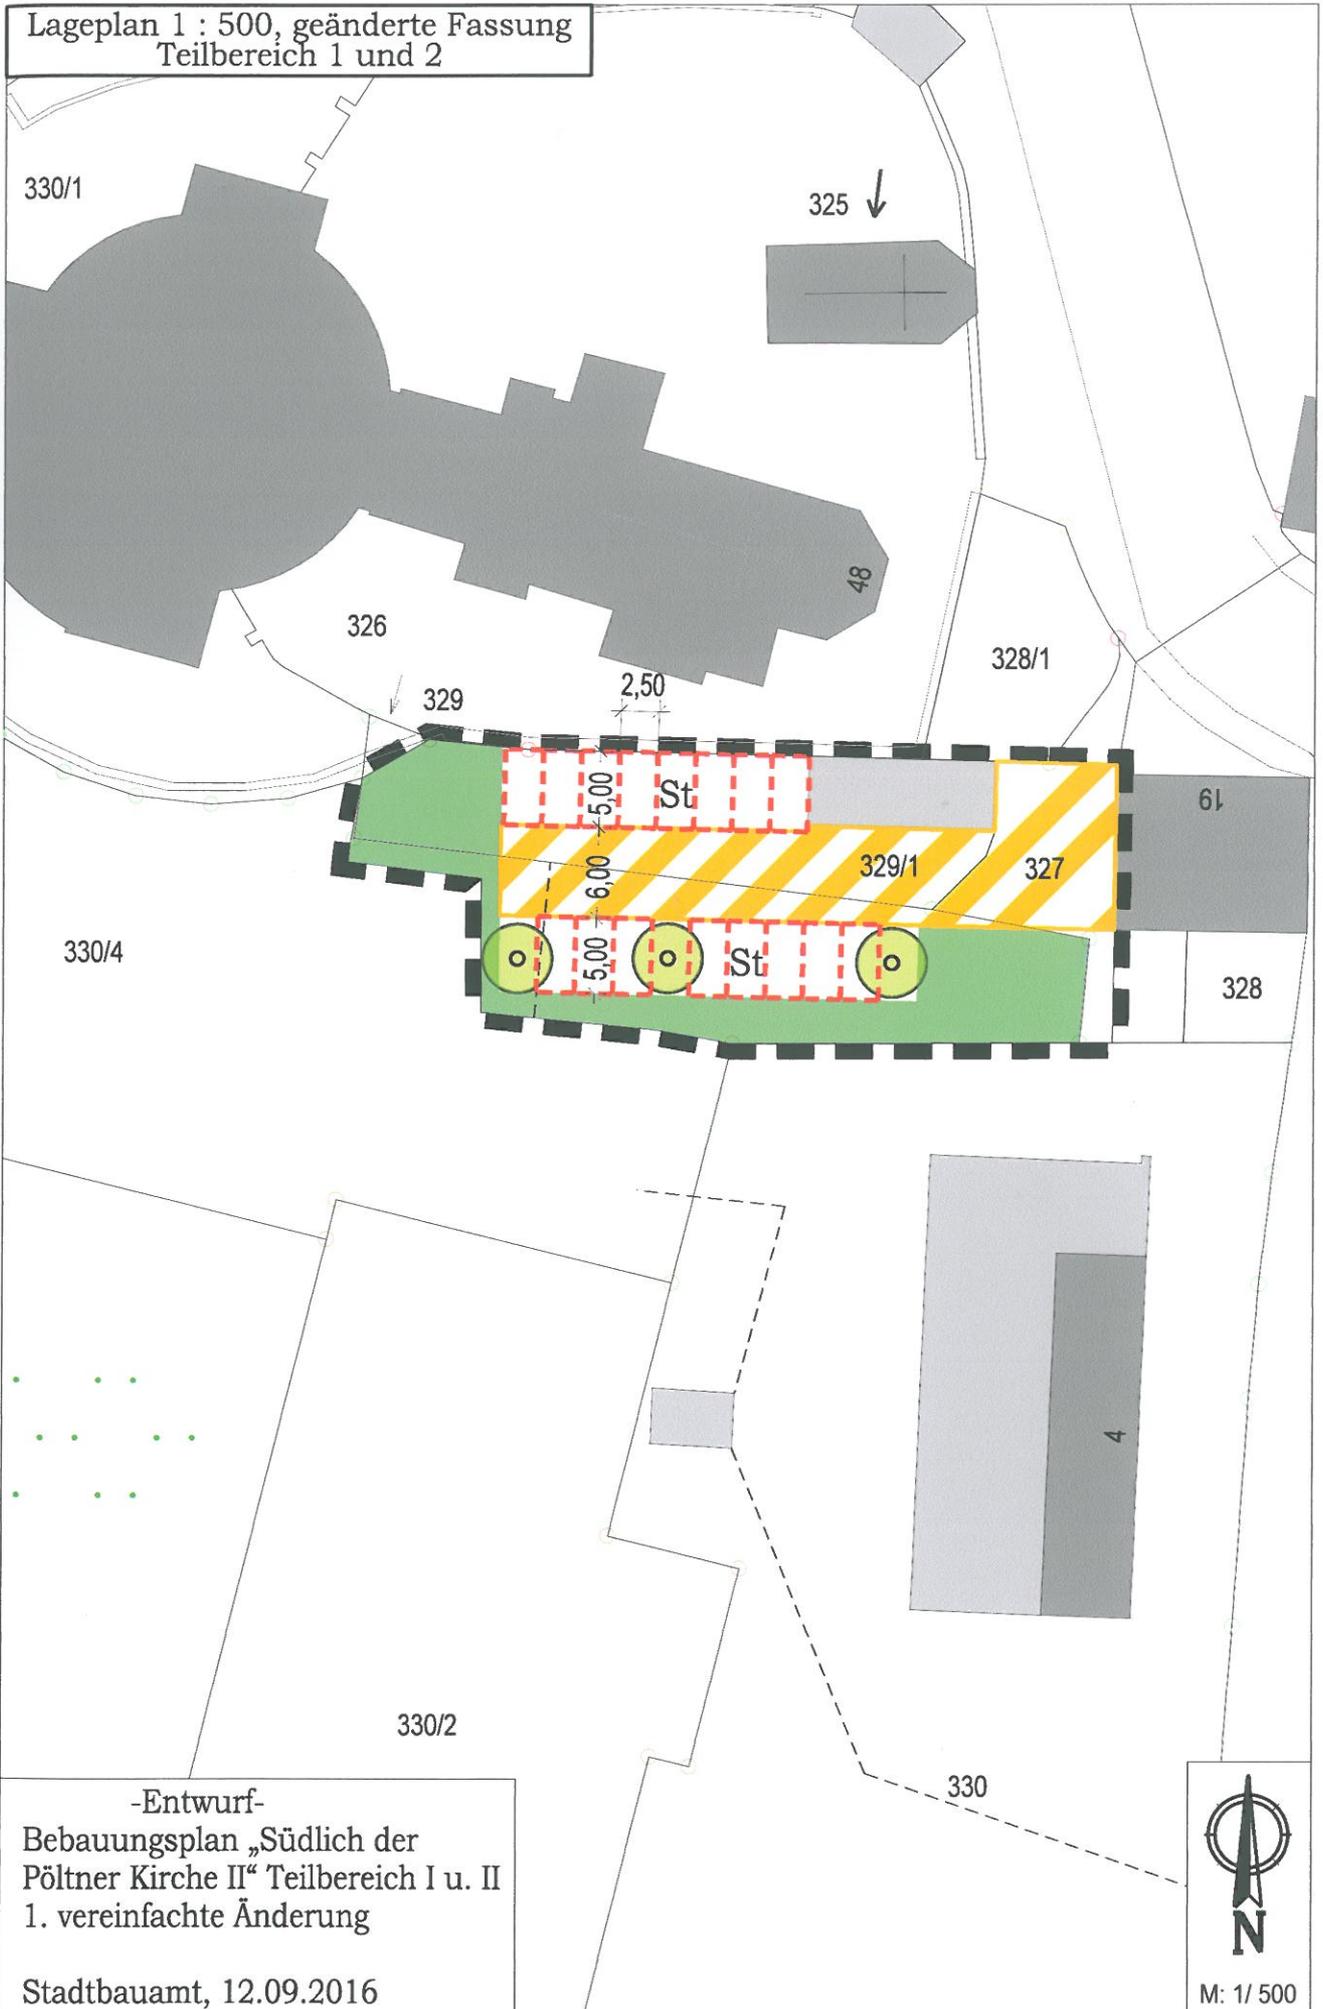

-Entwurf-
Bebauungsplan „Südlich der
Pöltner Kirche II“ Teilbereich I u. II
1. vereinfachte Änderung
Stadtbauamt, 12.09.2016


N
M: 1/500