


Rechtswirksamer Flächennutzungsplan der Stadt Weilheim i. OB vom 29.02.2012, einschließlich 18. Änderung, Stand: 05.04.2017  
- Gebiet "Marnbach-Ost" -

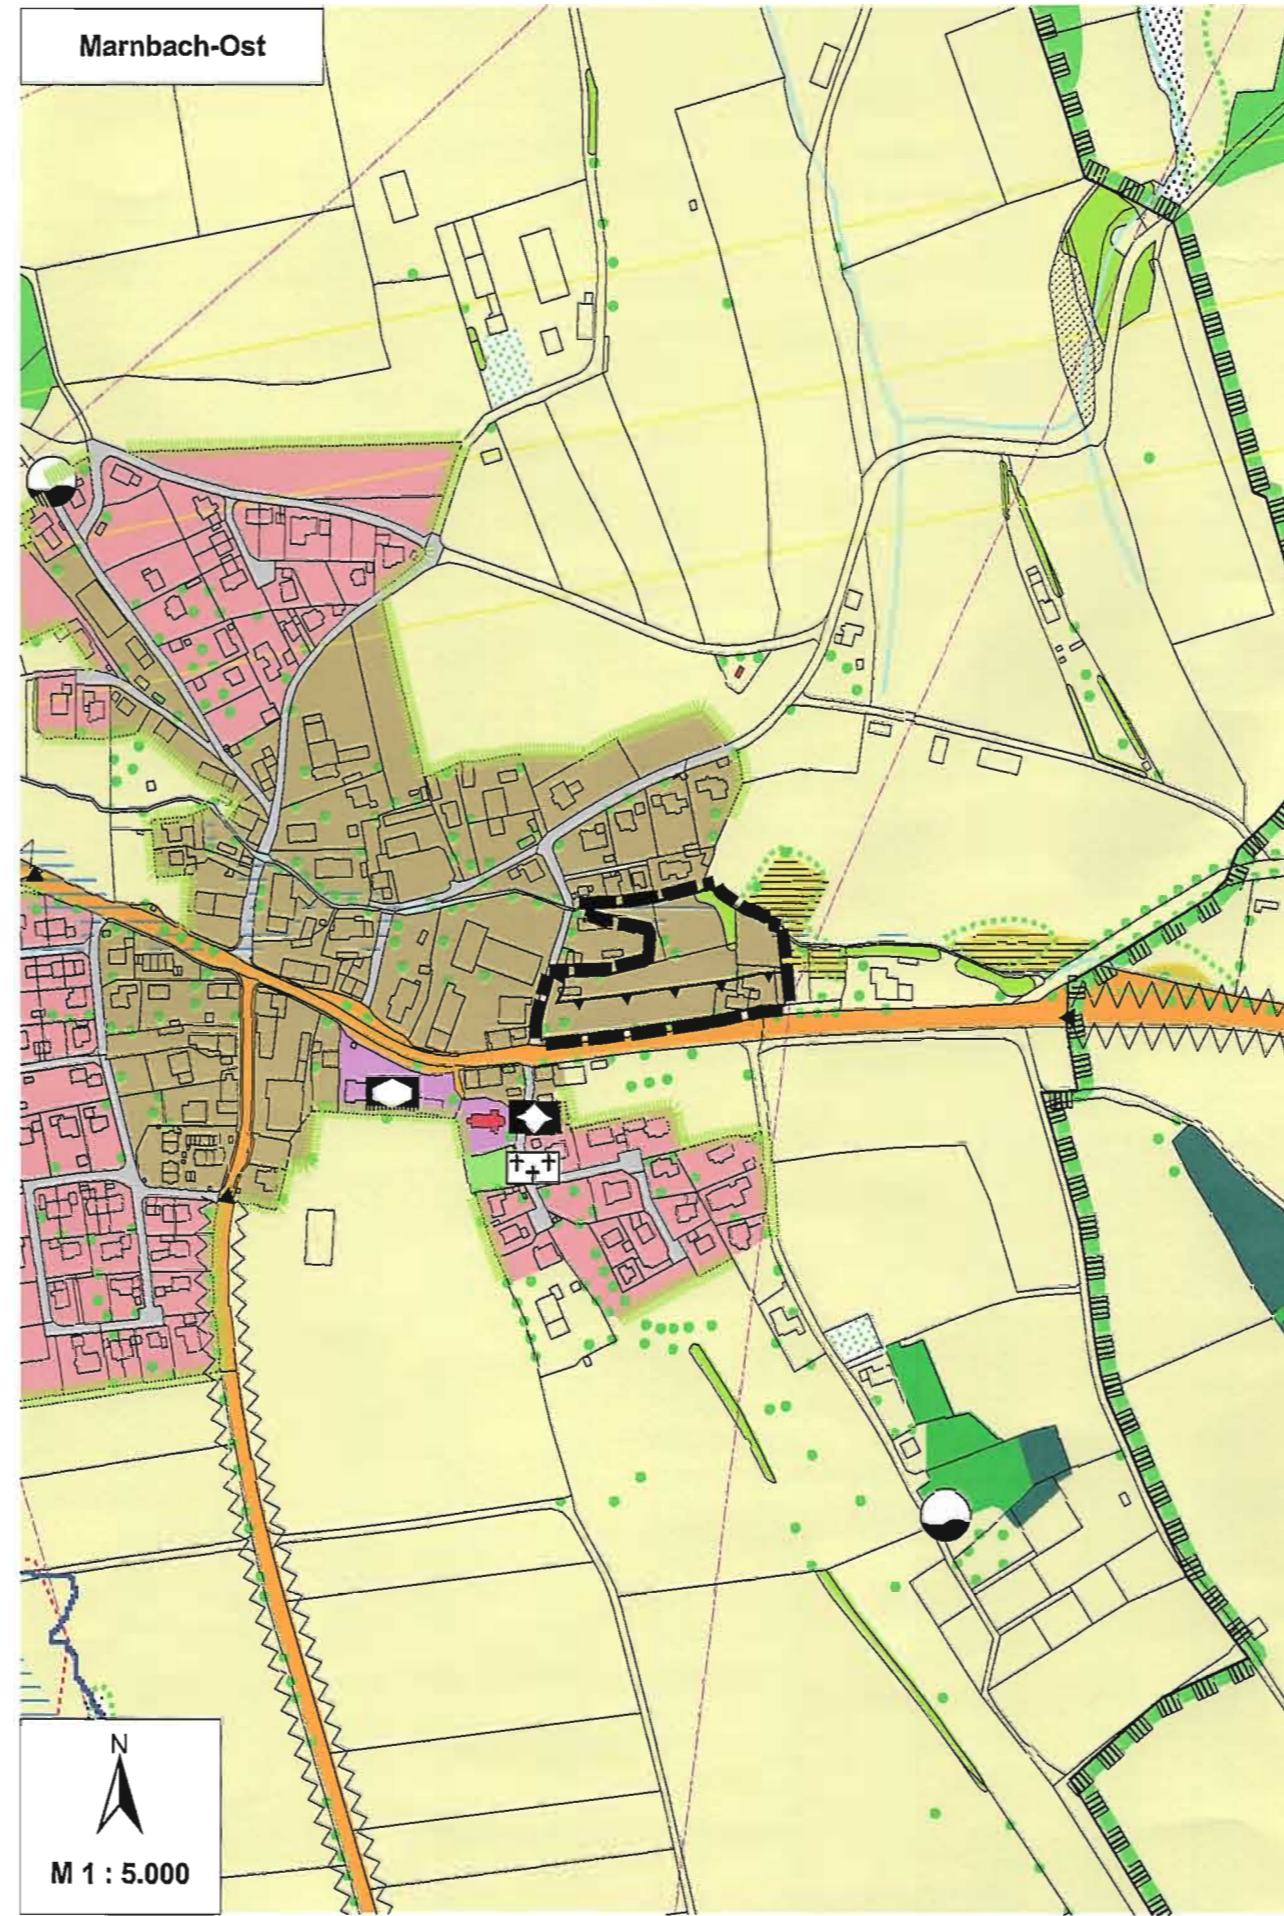

Plan zur 16. Änderung des Flächennutzungsplanes der Stadt Weilheim i. OB  
Planfassung: 06.04.2017, geändert: 03.08.2017, 16.01.2018  
Planfertiger: Büro U-Plan, Königsdorf

## 16. ÄNDERUNG DES FLÄCHENNUTZUNGSPLANES DER STADT WEILHEIM I. OB

für das Gebiet "Marnbach-Ost"

Planzeichenerklärung:

- Geltungsbereich der Änderung
- Gemischte Bauflächen
- Flächen für die Landwirtschaft
- Einzelbaum: Erhalt
- Fachlich abgegrenztes Überschwemmungsgebiet des Angerbaches und seiner Nebengewässer
- Gehölze (Baumgruppe, Hecke, Feldgehölz, Ufergehölz): Erhalt durch fachgerechte Pflege
- Flächen für Nutzungsbeschränkungen oder für Vorkehrungen zum Schutz gegen schädliche Umwelteinwirkungen im Sinne des Bundes-Immissionsschutzgesetzes

Verfahrensvermerke:

Der Entwurf der Änderung des Flächennutzungsplanes wurde den betroffenen Trägern öff. Belange und Bürgern samt Begründung zur Stellungnahme zugeleitet.

Weilheim i. OB, den 16. April 2018  
  
Markus Loth  
1. Bürgermeister

Die Stadt Weilheim i. OB hat mit Beschluss des Stadtrates vom 06.11.2014, Nr. 087/2014 die Änderung des Flächennutzungsplanes beschlossen.

Weilheim i. OB, den 16. April 2018  
  
Markus Loth  
Bürgermeister

Das Landratsamt Weilheim-Schongau hat die Änderung des Flächennutzungsplanes mit Bescheid vom 29.03.2018, Az.: 6100.02 35-40 Nr. 267 genehmigt.

Weilheim i. OB, den 16. April 2018  
  
Markus Loth  
Bürgermeister

Die Genehmigung der Flächennutzungsplanänderung wurde im Amtsblatt Nr. 09 vom 20. April 2018 bekannt gemacht. Der geänderte Plan und die Begründung kann gem. § 6 Abs. 5 BauGB im Stadtbauamt Rathaus, II. Stock, Zimmer 202, eingesehen werden.

Weilheim i. OB, den 20. April 2018  
  
Markus Loth  
1. Bürgermeister