


Lageplan 1 : 500, geänderte Fassung

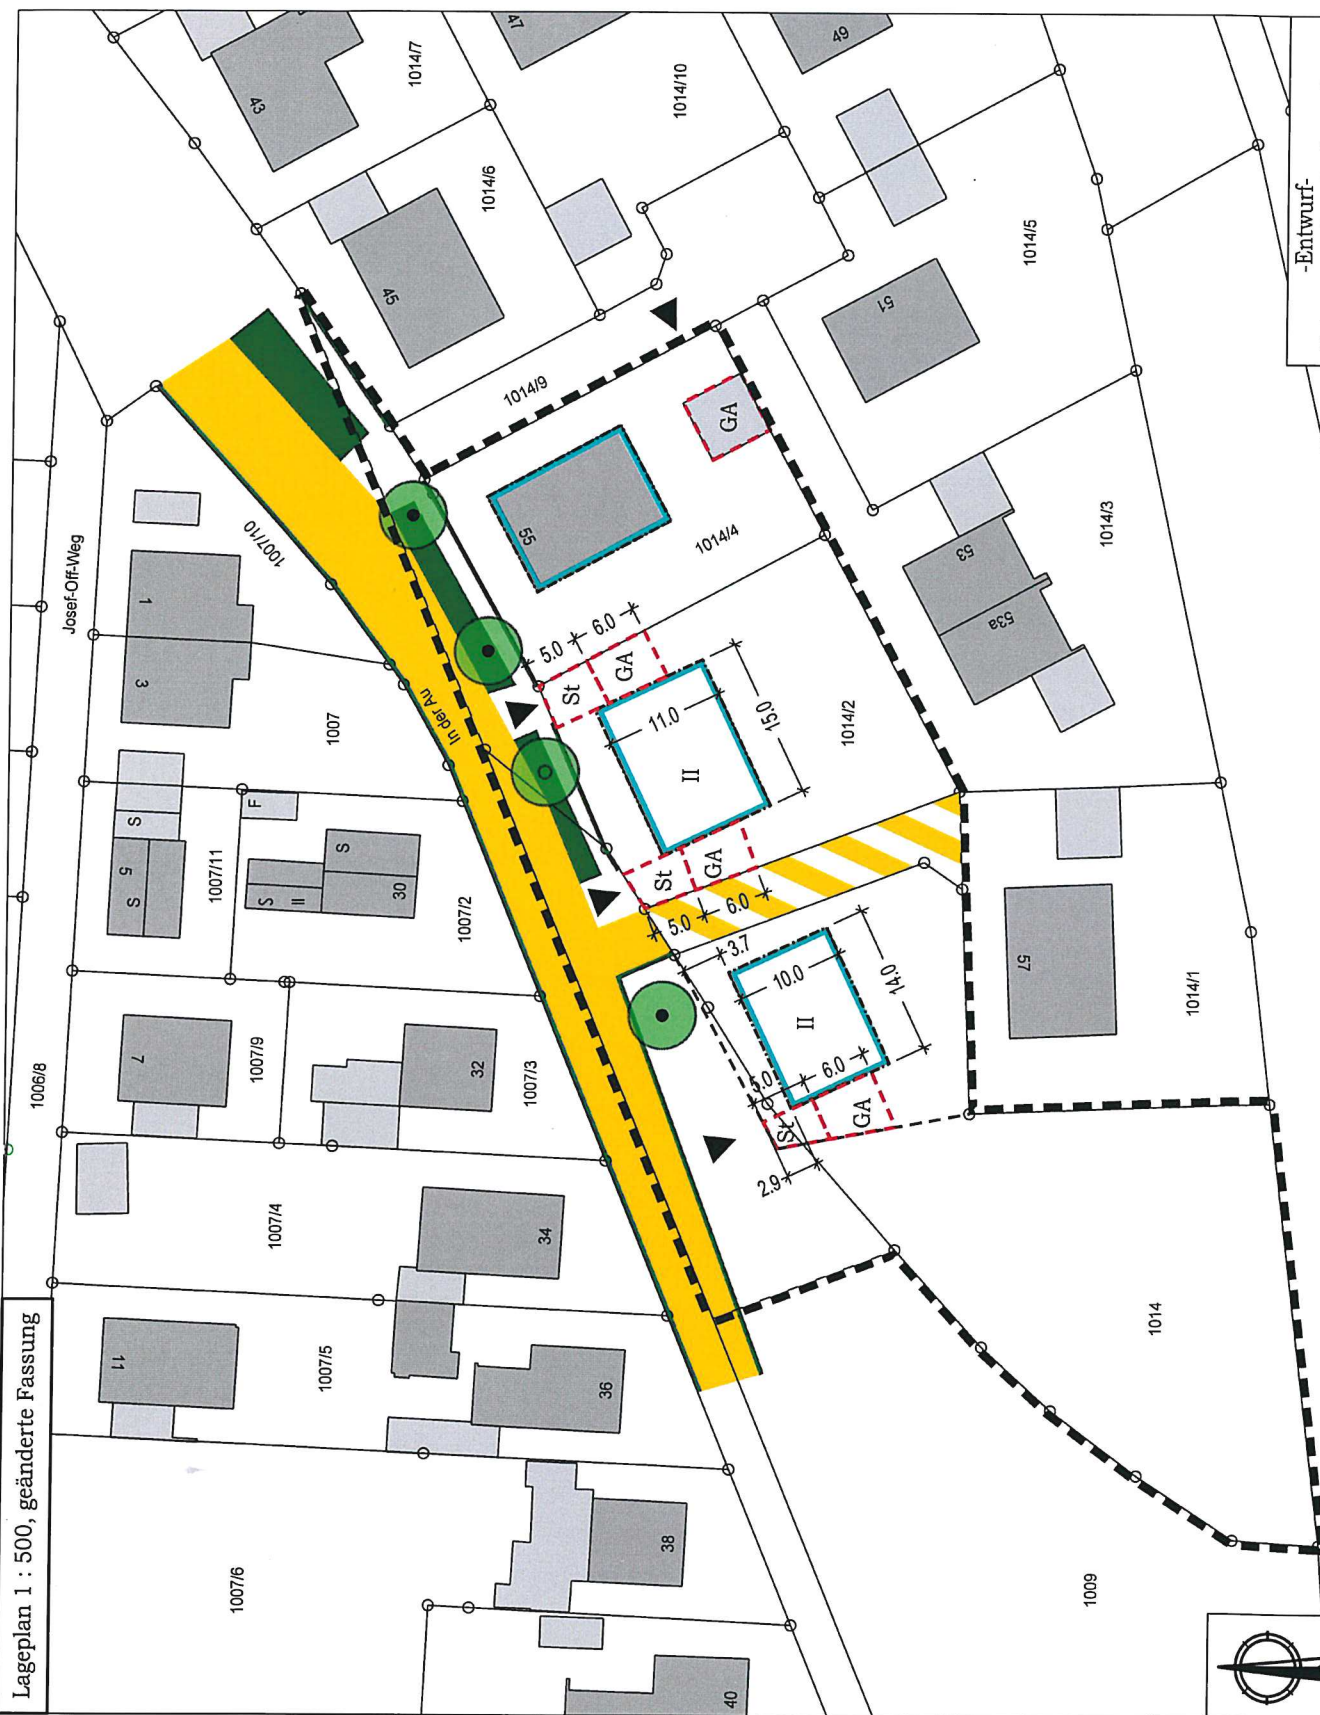

-Entwurf-
Bebauungsplan „In der Au“
25. vereinfachte Änderung
Stand 13.04.2018
Stadtbauplan, 30.01.2018

M: 500