


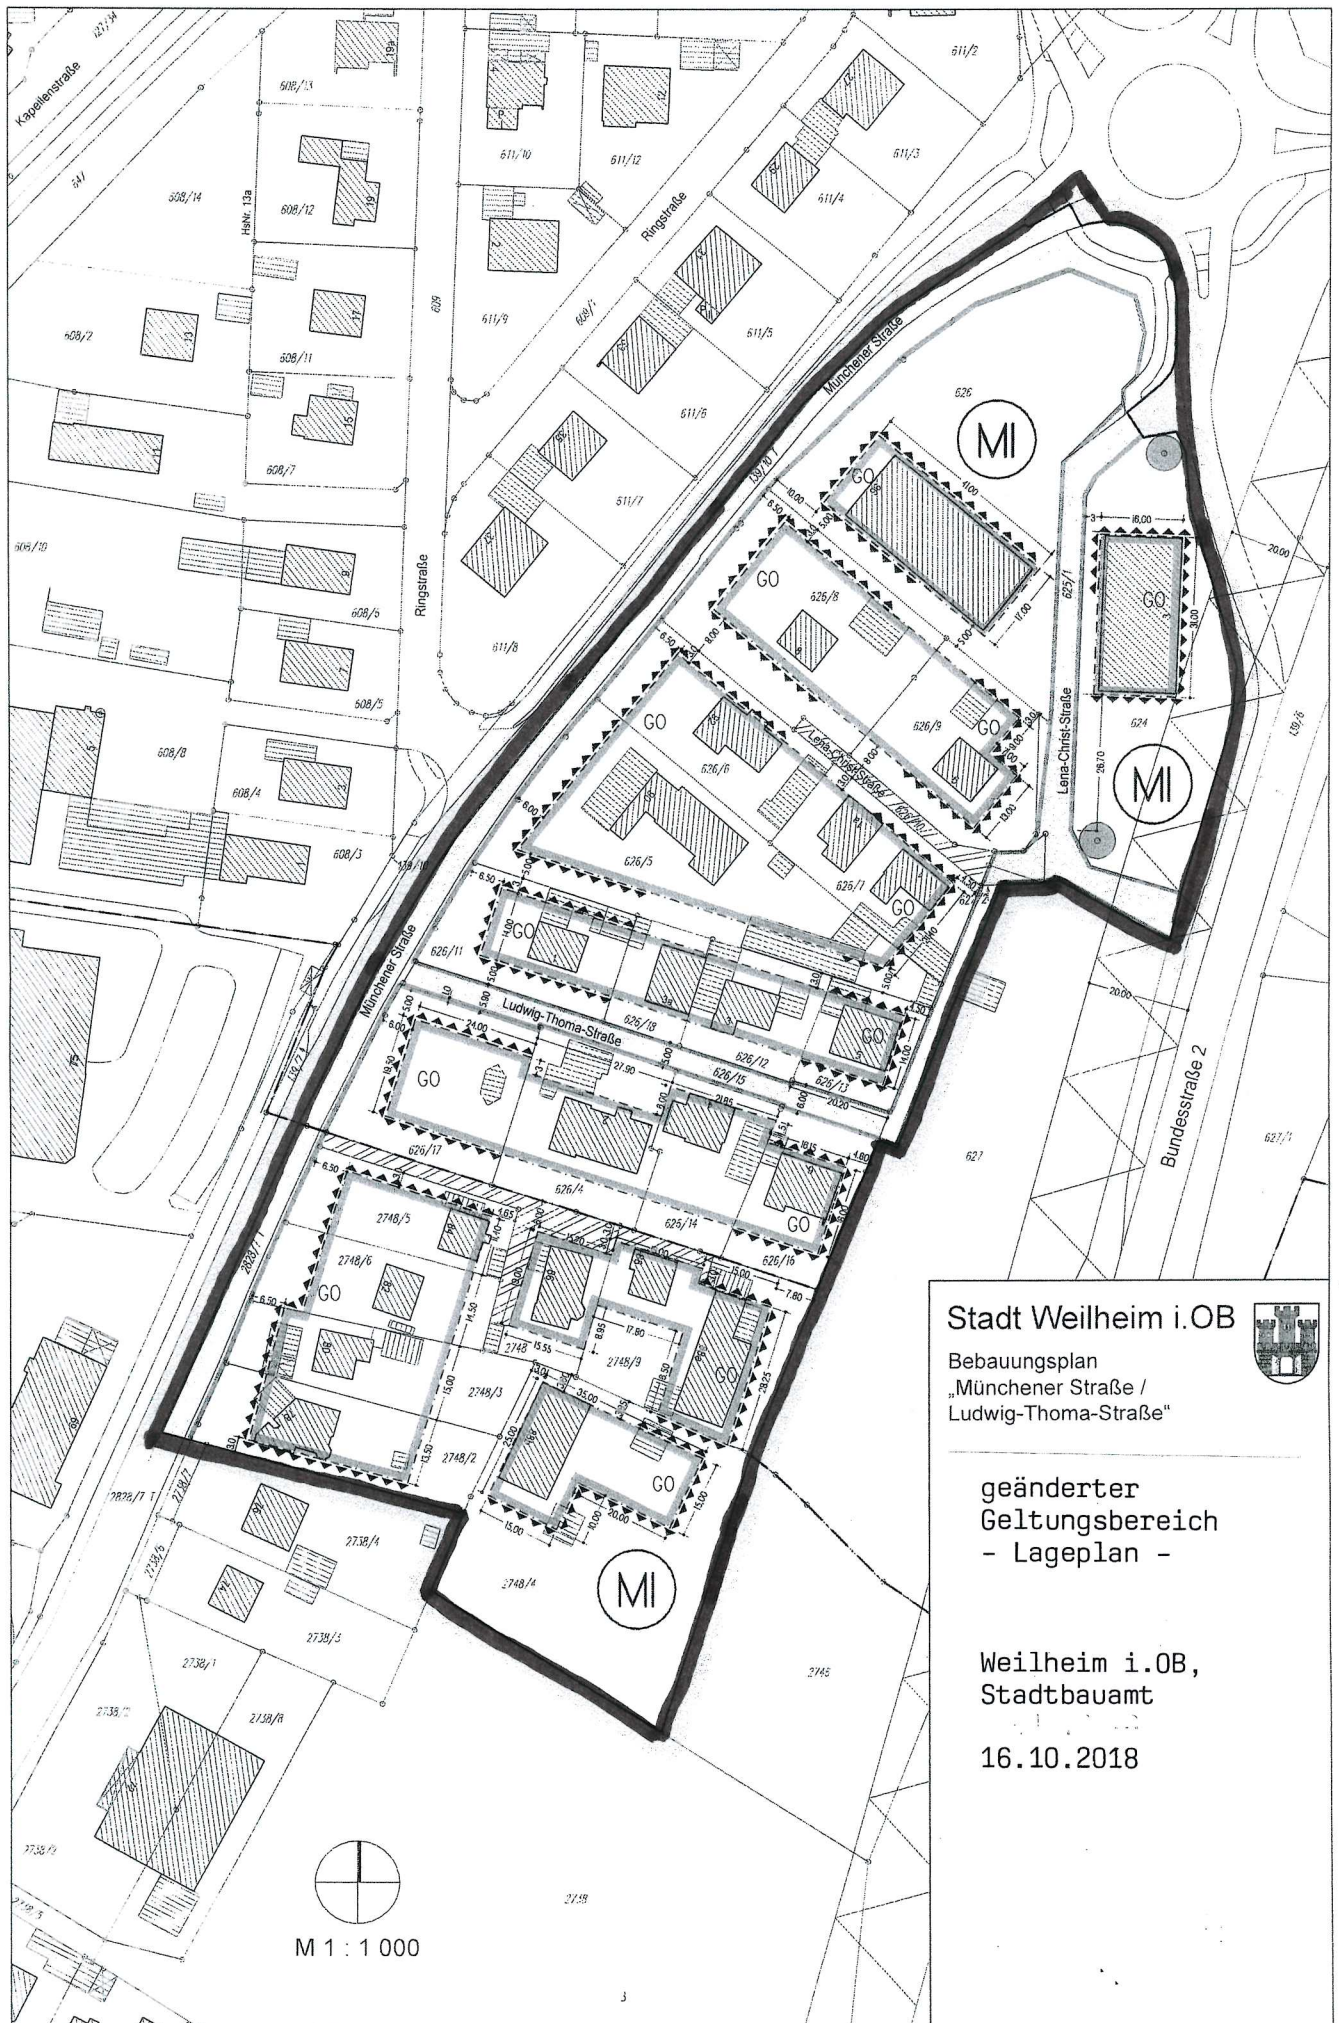

Stadt Weilheim i.OB



Bebauungsplan
„Münchener Straße /
Ludwig-Thoma-Straße“

geänderter
Geltungsbereich
- Lageplan -

Weilheim i.OB,
Stadtbauamt

16.10.2018

M 1 : 1 000