


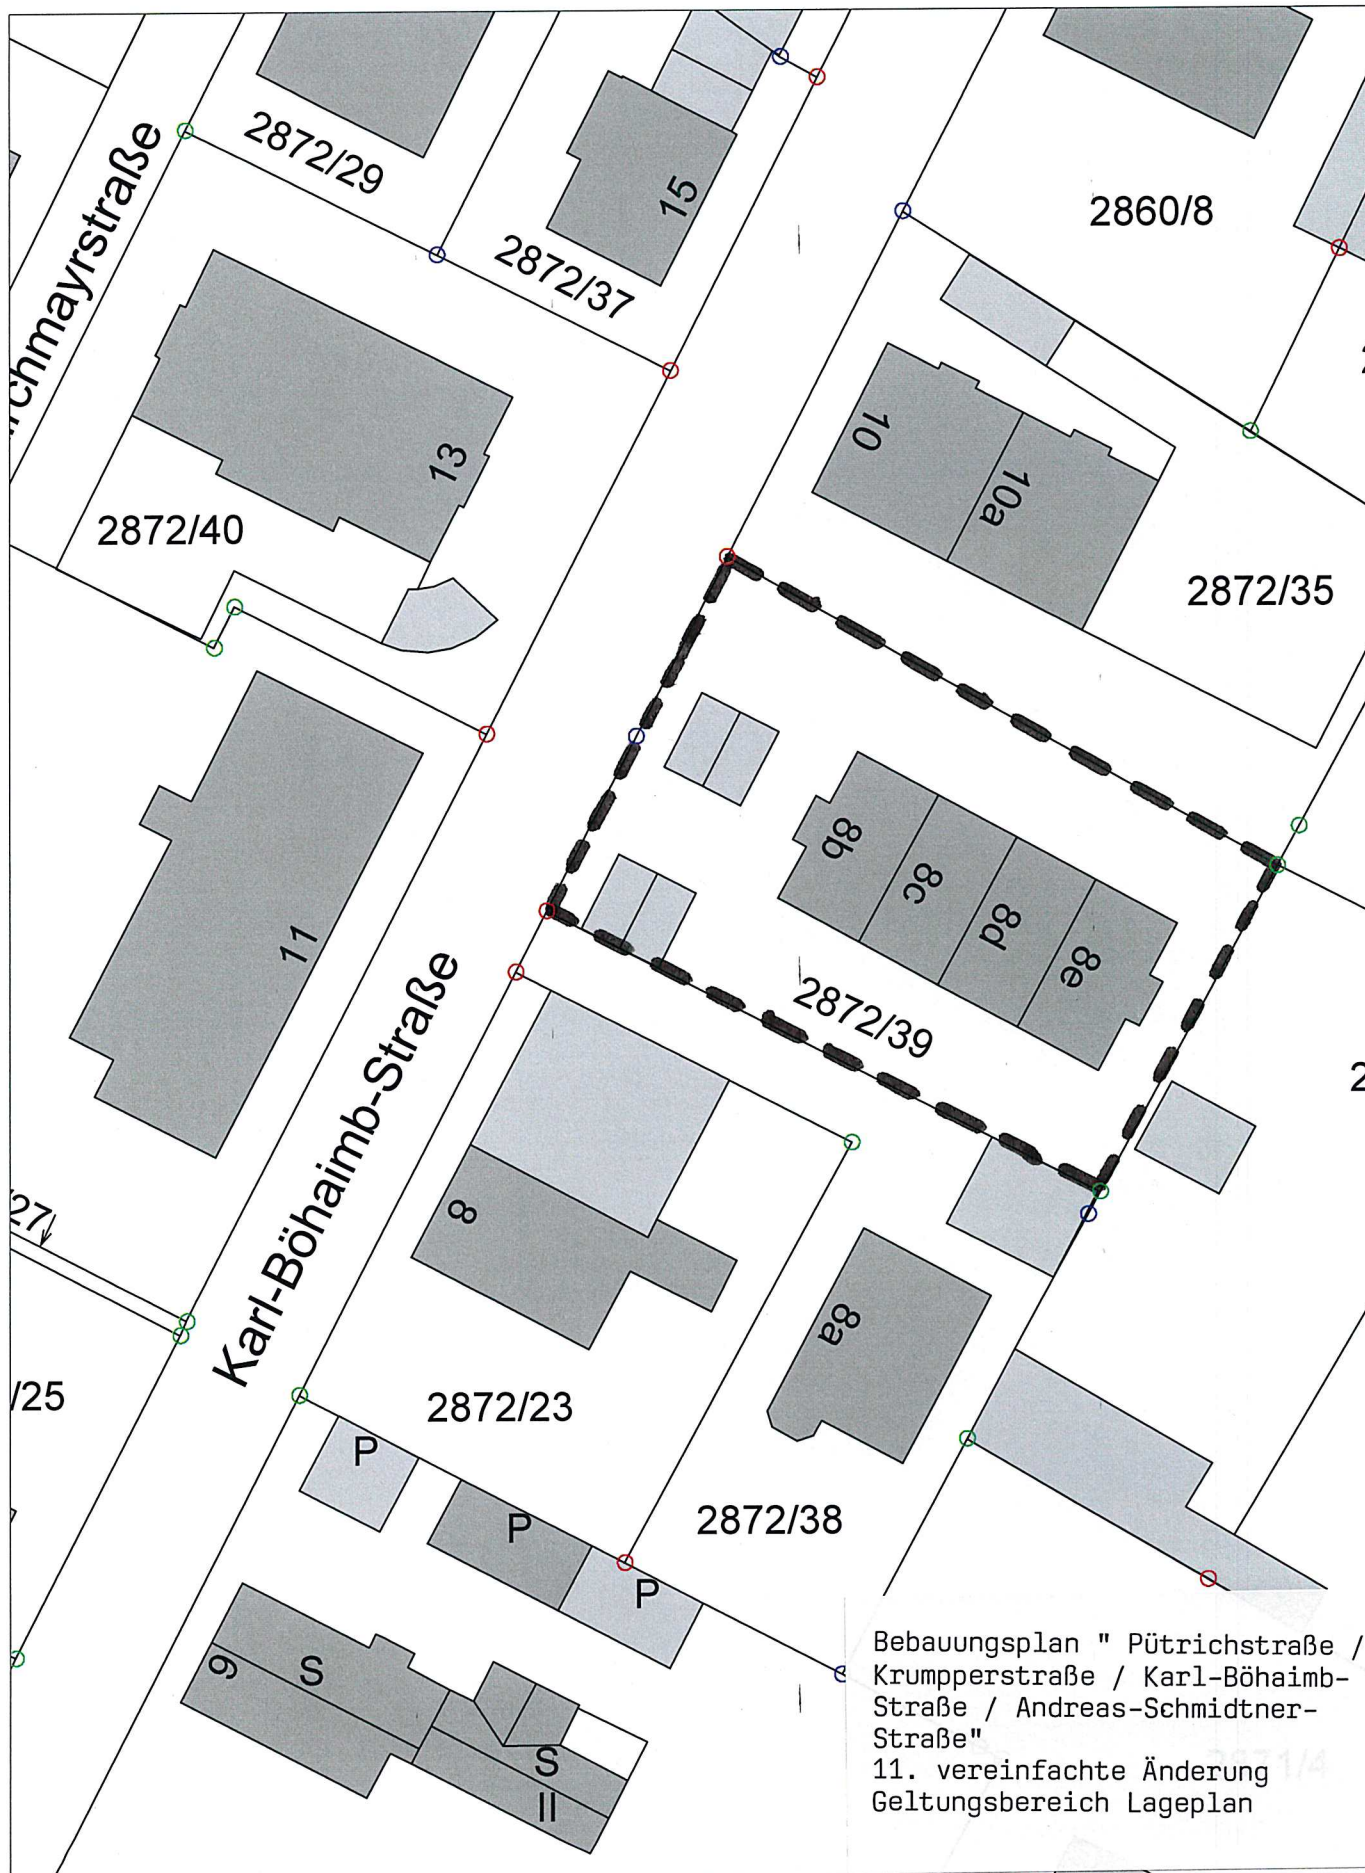

Stadt Weilheim i. OB

Admiral-Hipper-Str. 20
82362 Weilheim i. OB
stadtbaupamt@weilheim.de

Tel.: 0881-682-0
Fax.: 0881-682-499
www.weilheim.de

Bearbeitet:

Datum: 10.07.2018

Maßstab: 1:500