


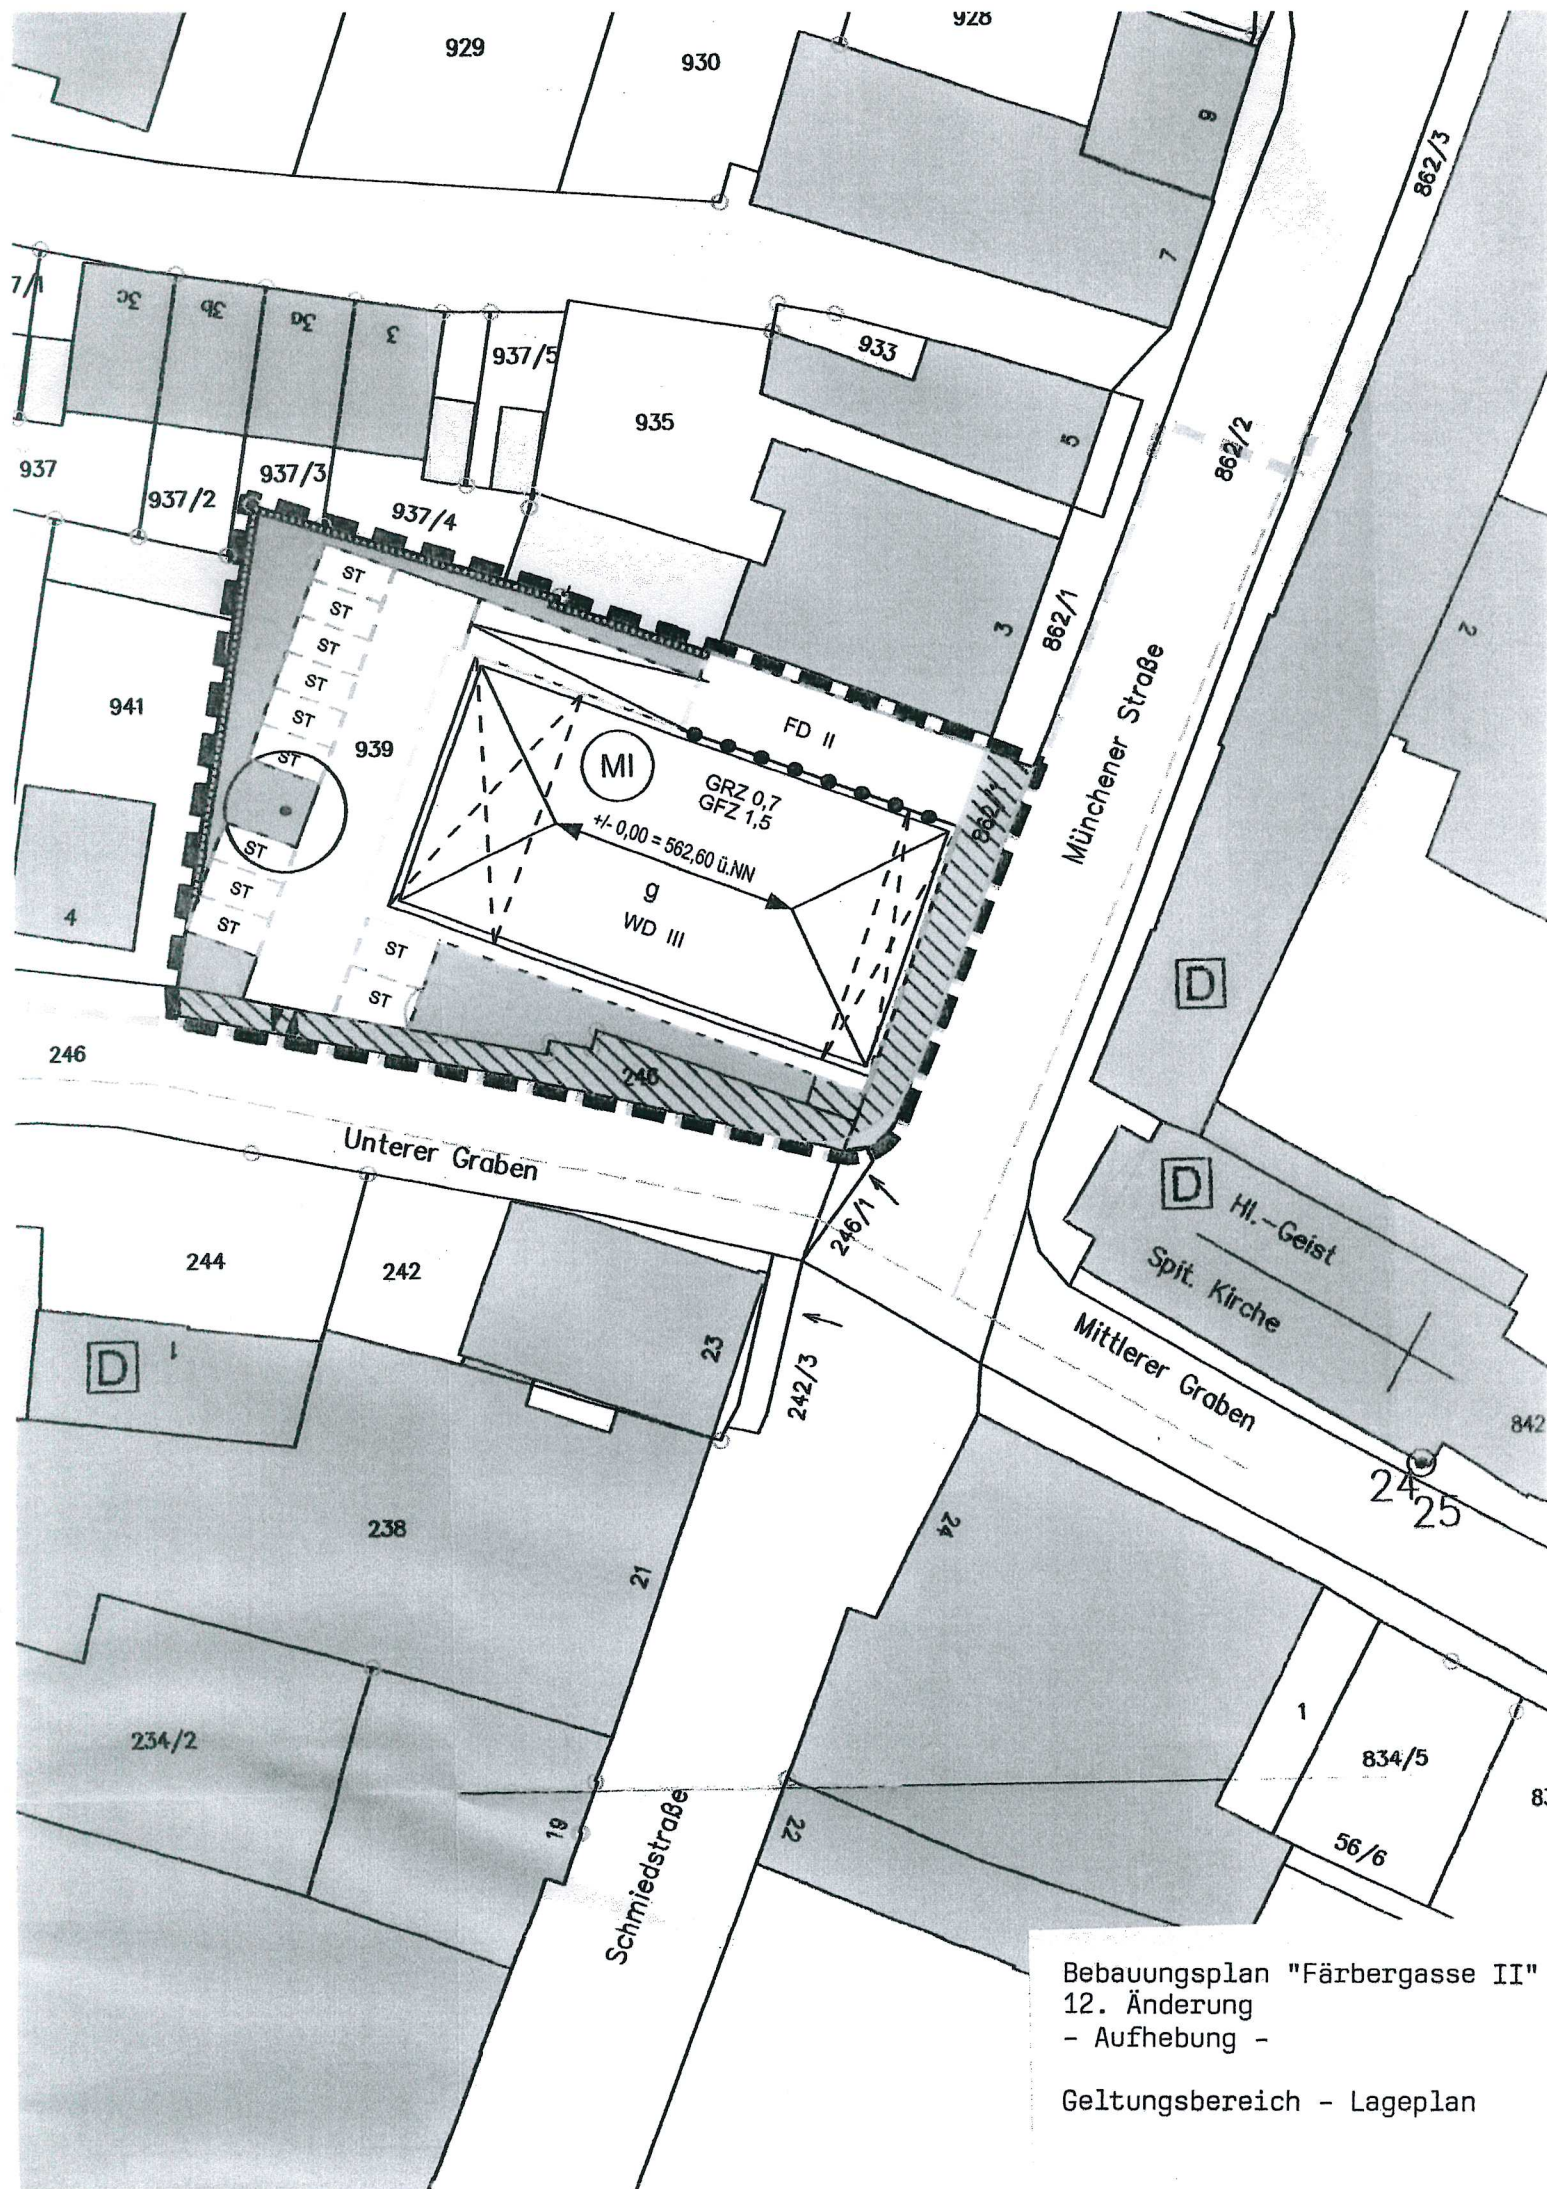

Bebauungsplan "Färbergasse II"  
 12. Änderung  
 - Aufhebung -  
 Geltungsbereich - Lageplan