

*Rechtskräftige
Fassung!*

**Verfahrensvermerke zur
6. vereinfachten Änderung des**

Bebauungsplanes für das Gebiet

„Alte Münchener Straße / Bahnlinie München-GAP“

Gemarkung Weilheim i.OB

in der Fassung vom 21.12.2009

Der Änderungsplan wurde den betroffenen Trägern öffentlicher Belange und Nachbarn am 13.01.2010 zur Stellungnahme zugeleitet.


Weilheim, den 15.01.2010



[Handwritten signature]
Markus Loth
Bürgermeister

Die vereinfachte Änderung wurde am 09.02.2010 gemäß §§ 10 und 13 BauGB als Satzung beschlossen.


Weilheim, den 12.02.2010

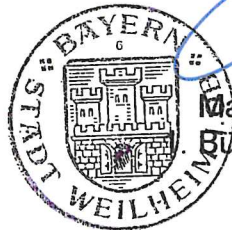

[Handwritten signature]
Markus Loth
Bürgermeister

Die Bekanntmachung des Satzungsbeschlusses erfolgt im Amtsblatt der Stadt Weilheim i.OB, womit die Änderung Rechtskraft erlangt. Der geänderte Bebauungsplan wird im Stadtbauamt zu jedermanns Einsicht bereitgehalten.

Weilheim, den 12.02.2010

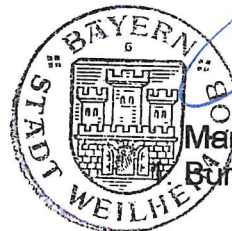

[Handwritten signature]
Markus Loth
Bürgermeister

6. vereinfachte Änderung des Bebauungsplanes

„Alte Münchener Straße / Bahnlinie München-GAP“

Gemarkung Unterhausen

Die Stadt Weilheim i.OB erlässt aufgrund des § 2 Abs. 1, § 1 Abs. 8, §§ 9, 10 und 13 des Baugesetzbuches (BauGB), Art 81 der Bayerischen Bauordnung (BayBO), der Verordnung über die Nutzung der Grundstücke (Baunutzungsverordnung - BauNVO) und der Planzeichenverordnung (PlanZVO), diese Bebauungsplanänderung als Satzung.

§ 1 Inhalt

Der Bebauungsplan „Alte Münchener Straße / Bahnlinie München-GAP“ wird zur Verschiebung der Garagenfläche auf Fl.Nr. 611/10 aus der 5. vereinfachten Änderung vom 06.07.2009 von der Südgrenze an die Nordgrenze abgeändert.

1. Festsetzung durch Planzeichen

 Geltungsbereich – Grundstück Fl.Nr. 611/10

▶  Flächen für Garagen mit Zufahrt in Pfeilrichtung

2. Der bisherige Planteil wird für das Änderungsgrundstück durch den beiliegenden Planteil ersetzt.

Im Übrigen bleiben die Festsetzungen des Bebauungsplanes in der jeweils gültigen Fassung aufrechterhalten.


§ 2 Inkrafttreten

Diese Änderungssatzung tritt mit ihrer Bekanntmachung in Kraft.


Stadtbauamt Weilheim, 21.12.2009

W. Frank
Stadtbaumeister

Änderungsplan

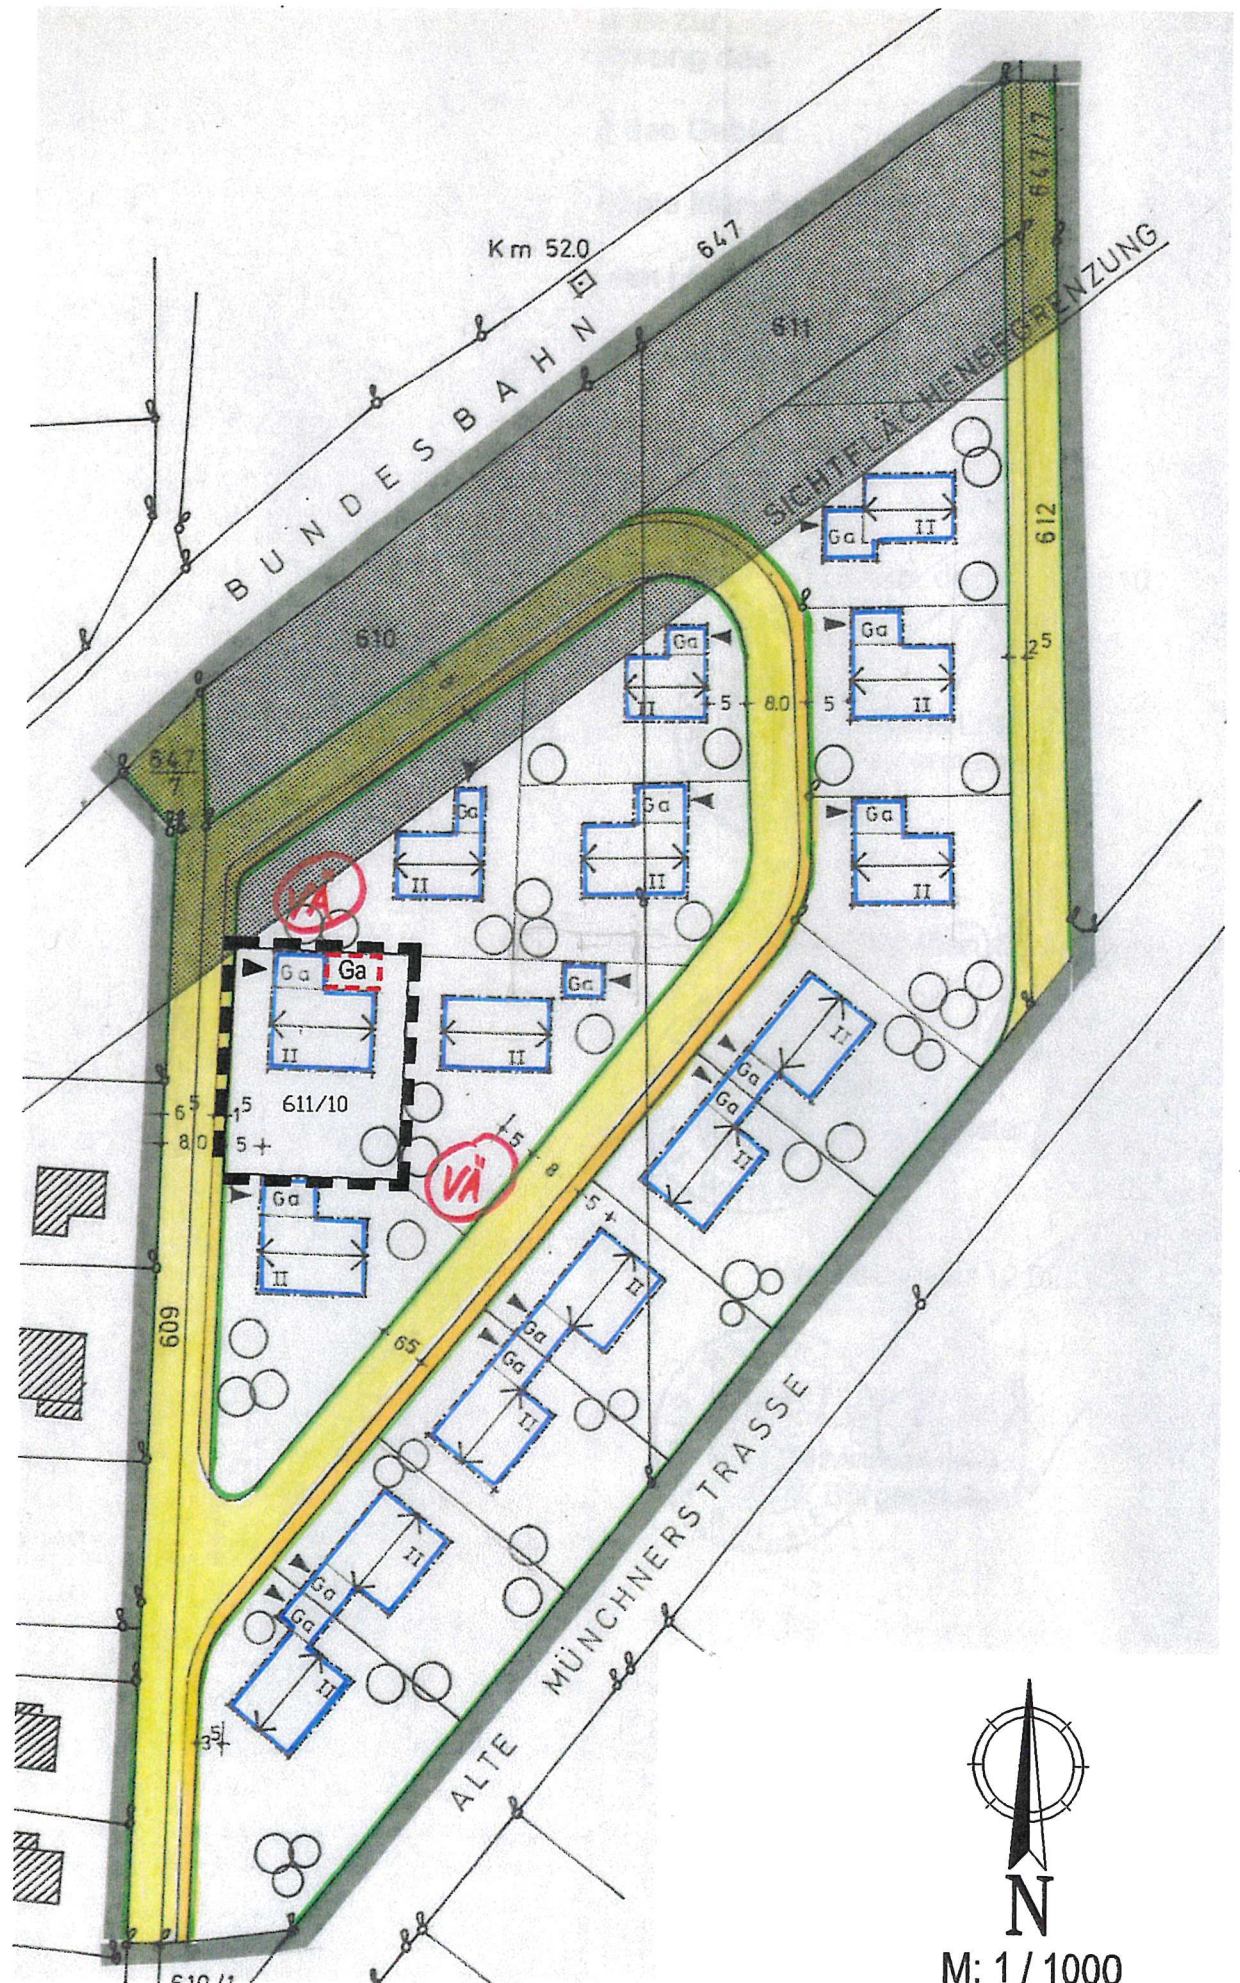

Rechtskräftiger Bebauungsplan
Alte Münchener Straße/ Bahnlinie München-GAP

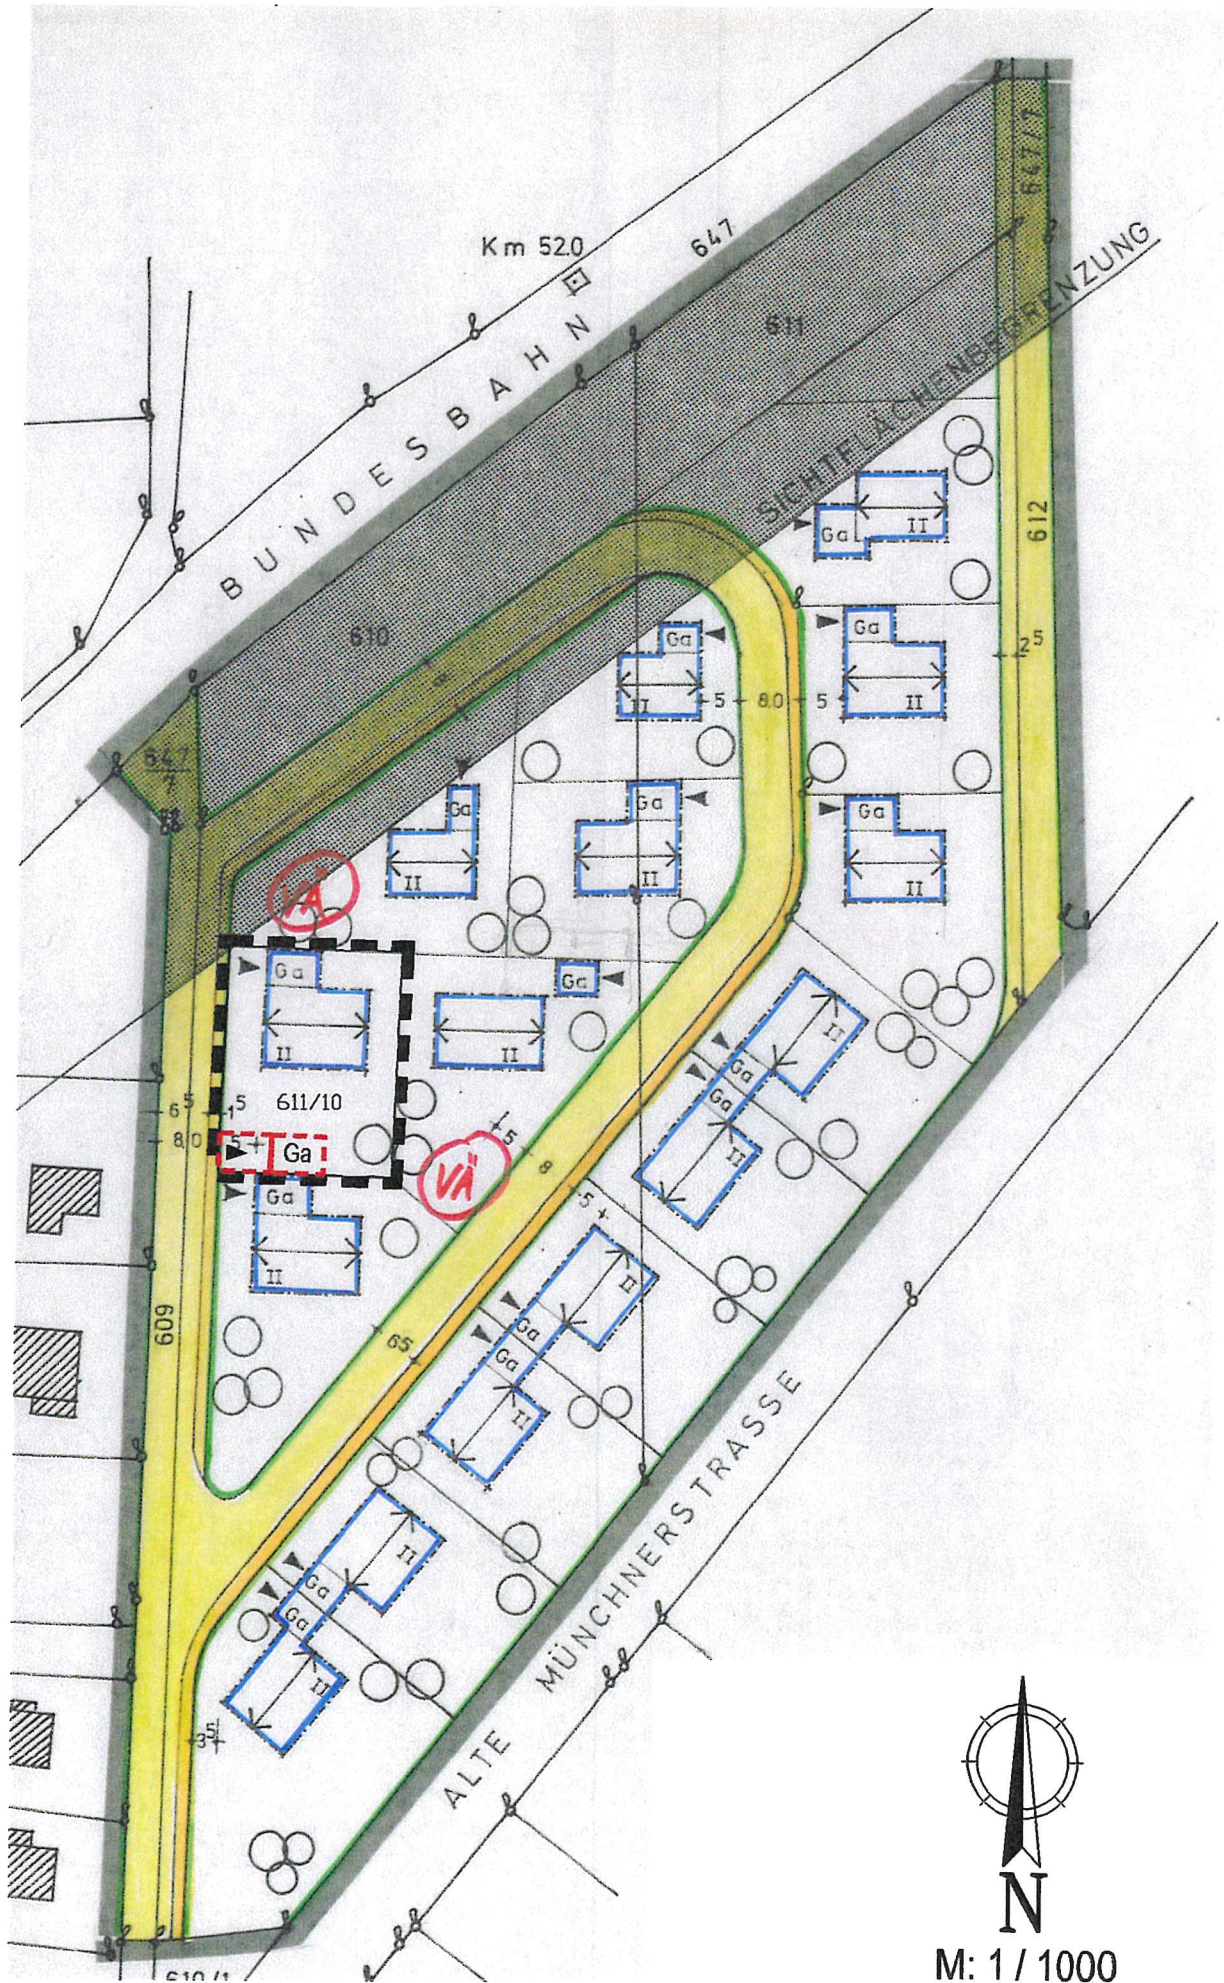

N
M: 1/1000