


Lageplan 1 : 500, geänderte Fassung

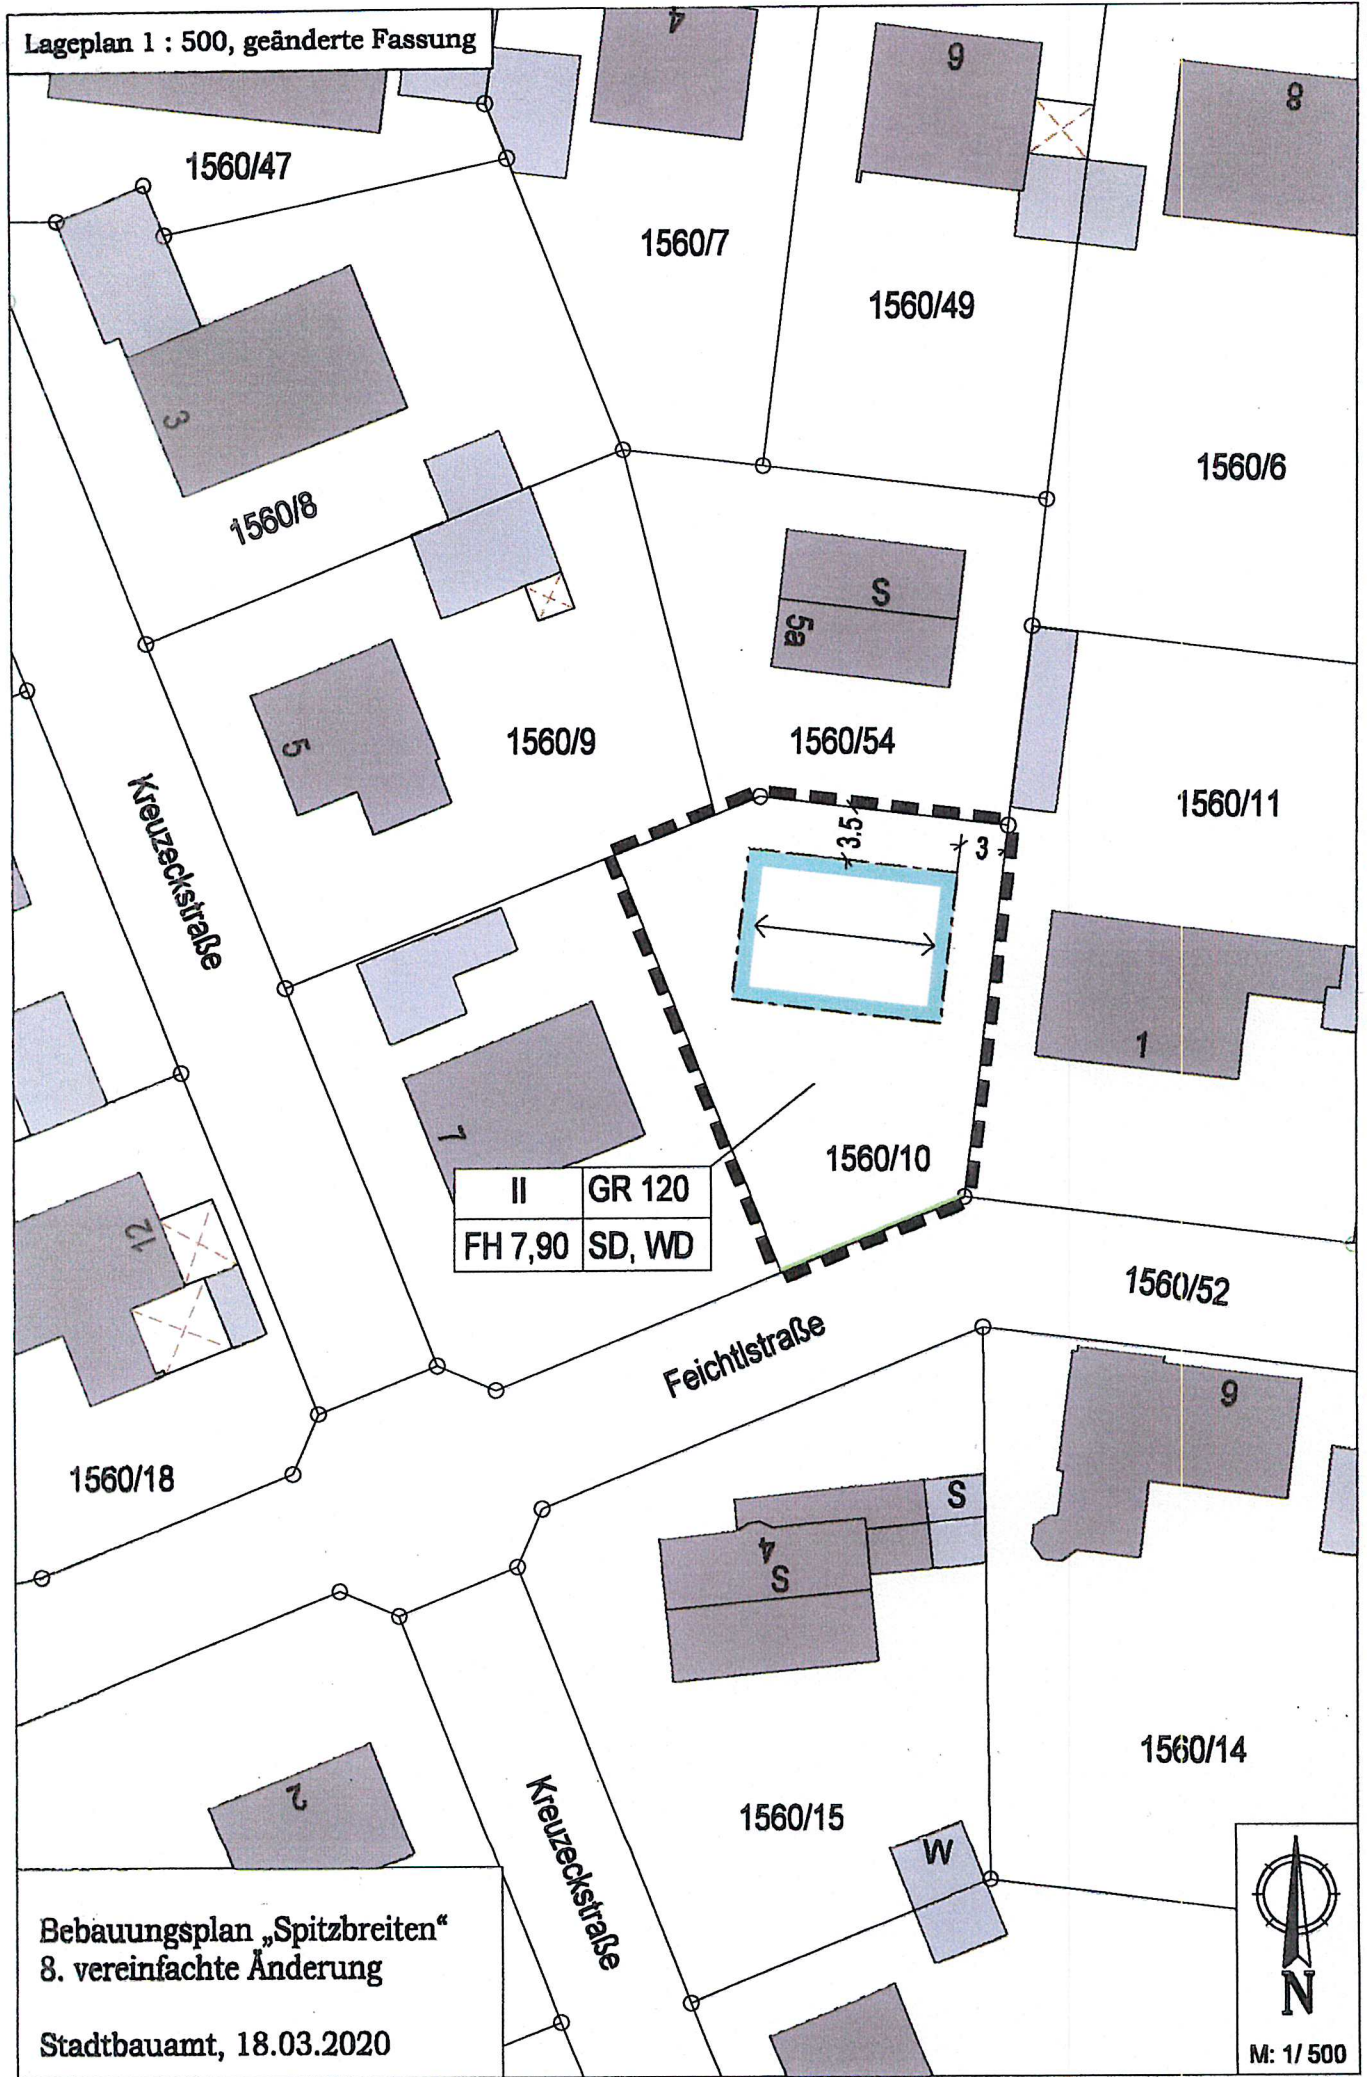

Bebauungsplan „Spitzbreiten“
8. vereinfachte Änderung

Stadtbauamt, 18.03.2020



M: 1/ 500