

**Sanierungsgebiet „Altstadt I“
Verlängerung des Durchführungszeitraumes der städtebaulichen
Sanierungsmaßnahme bis zum 31.12.2030**

BEKANNTMACHUNG

Der Stadtrat der Stadt Weilheim i.OB beschloss in seiner Sitzung am 18.11.2021 auf Grundlage des § 142 Abs. 3 Satz 4 Baugesetzbuch (BauGB) in Verbindung mit Art. 23 Gemeindeordnung für den Freistaat Bayern (GO) in der jeweils aktuellen Fassung die Verlängerung des Durchführungszeitraumes der städtebaulichen Sanierungsmaßnahme „Altstadt I“ bis zum 31.12.2030.

Für die förmlich festgelegte Sanierungssatzung der Stadt Weilheim i.OB vom 02.06.1977, bekanntgemacht im Amtsblatt der Stadt Weilheim i.OB am 02.06.1977, wird der Durchführungszeitraum gemäß § 142 Abs. 3 Satz 4 BauGB bis zum 31.12.2030 verlängert, da die Sanierungsziele der Stadt Weilheim i.OB in dem Sanierungsgebiet „Altstadt I“ noch nicht vollständig erreicht wurden. Die Gebietsabgrenzung bleibt unverändert erhalten.

Die Lage der Grundstücke im Gebiet der Altstadt zwischen Mittlerem Graben, Unterem Graben, westlicher Kreuzgasse, Ledererstraße, Kirchplatz, Admiral-Hipper-Straße und Pütrichstraße - jedoch ohne die Anwesen Admiral-Hipper-Straße 2 bis 21, Pütrichstraße 1 und 3 und Marienplatz 3 - ist im beiliegenden Lageplan der Stadt Weilheim i.OB vom 18.11.2021 (ohne Maßstab) schwarz umrandet dargestellt.

Das Sanierungsgebiet umfasst folgende Grundstücke der Gemarkung Weilheim: Fl.Nrn. 1, 2, 4, 6, 8, 9, 9/1, 10, 12, 12/4, 12/5, 12/8, 12/12, 12/13, 14, 18, 21, 21/1, 22, 23, 24, 25, 26, 27, 28, 28/2, 29, 30, 31, 31/1, 32, 32/1, 33, 40, 42, 55/4, 56, 56/2, 56/3, 56/4, 56/5, 56/6, 113, 116, 187 (Teilfläche), 188 (Teilfläche), 189, 190, 191, 192, 194, 195, 196, 197, 198, 198/2, 199, 200, 201, 202, 203, 205, 206, 207, 207/2, 208, 209, 210, 210/1, 211, 212, 215, 216, 217, 219, 220, 221, 222, 223, 224, 225, 226, 227, 228, 229, 230, 230/3, 230/5, 231, 232, 233, 233/1, 234, 234/1, 234/2, 238, 242, 242/3, 244, 246 (Teilflächen), 247, 248, 250, 252, 252/2, 256, 257/2, 830, 831, 831/1, 832, 832/2, 832/3, 832/6, 833, 834, 834/5, 834/6, 961 (Teilfläche).

Die verlängerte Sanierungssatzung kann ab dem Tag der Bekanntmachung während der üblichen Dienststunden des Stadtbauamtes im Rathaus der Stadt Weilheim i.OB, 3. Stock, Zimmer 302, und zusätzlich nach telefonischer Vereinbarung eingesehen werden. Sie ist auch über die Homepage der Stadt unter www.weilheim.de abrufbar Auf Grund der aktuellen Situation im Hinblick auf das Infektionsrisiko mit dem Corona-Virus wird jedoch gebeten, telefonisch einen Termin zur persönlichen Einsichtnahme zu vereinbaren. Die Mitarbeiter des Stadtbauamtes stehen unter Tel. 0881 682-4204 oder über E-Mail unter stadtbauamt@weilheim.de zur Verfügung.


Stadt Weilheim i.OB


Markus Loth
1. Bürgermeister

Die Bekanntmachung der Verlängerung der Geltungsdauer der Sanierungssatzung erfolgte im Amtsblatt der Stadt Weilheim i.OB Nr. 26 am 21.12.2021, womit Satzung Rechtskraft erlangt.

Stadt Weilheim i.OB, 21.12.2021


Markus Loth
1. Bürgermeister

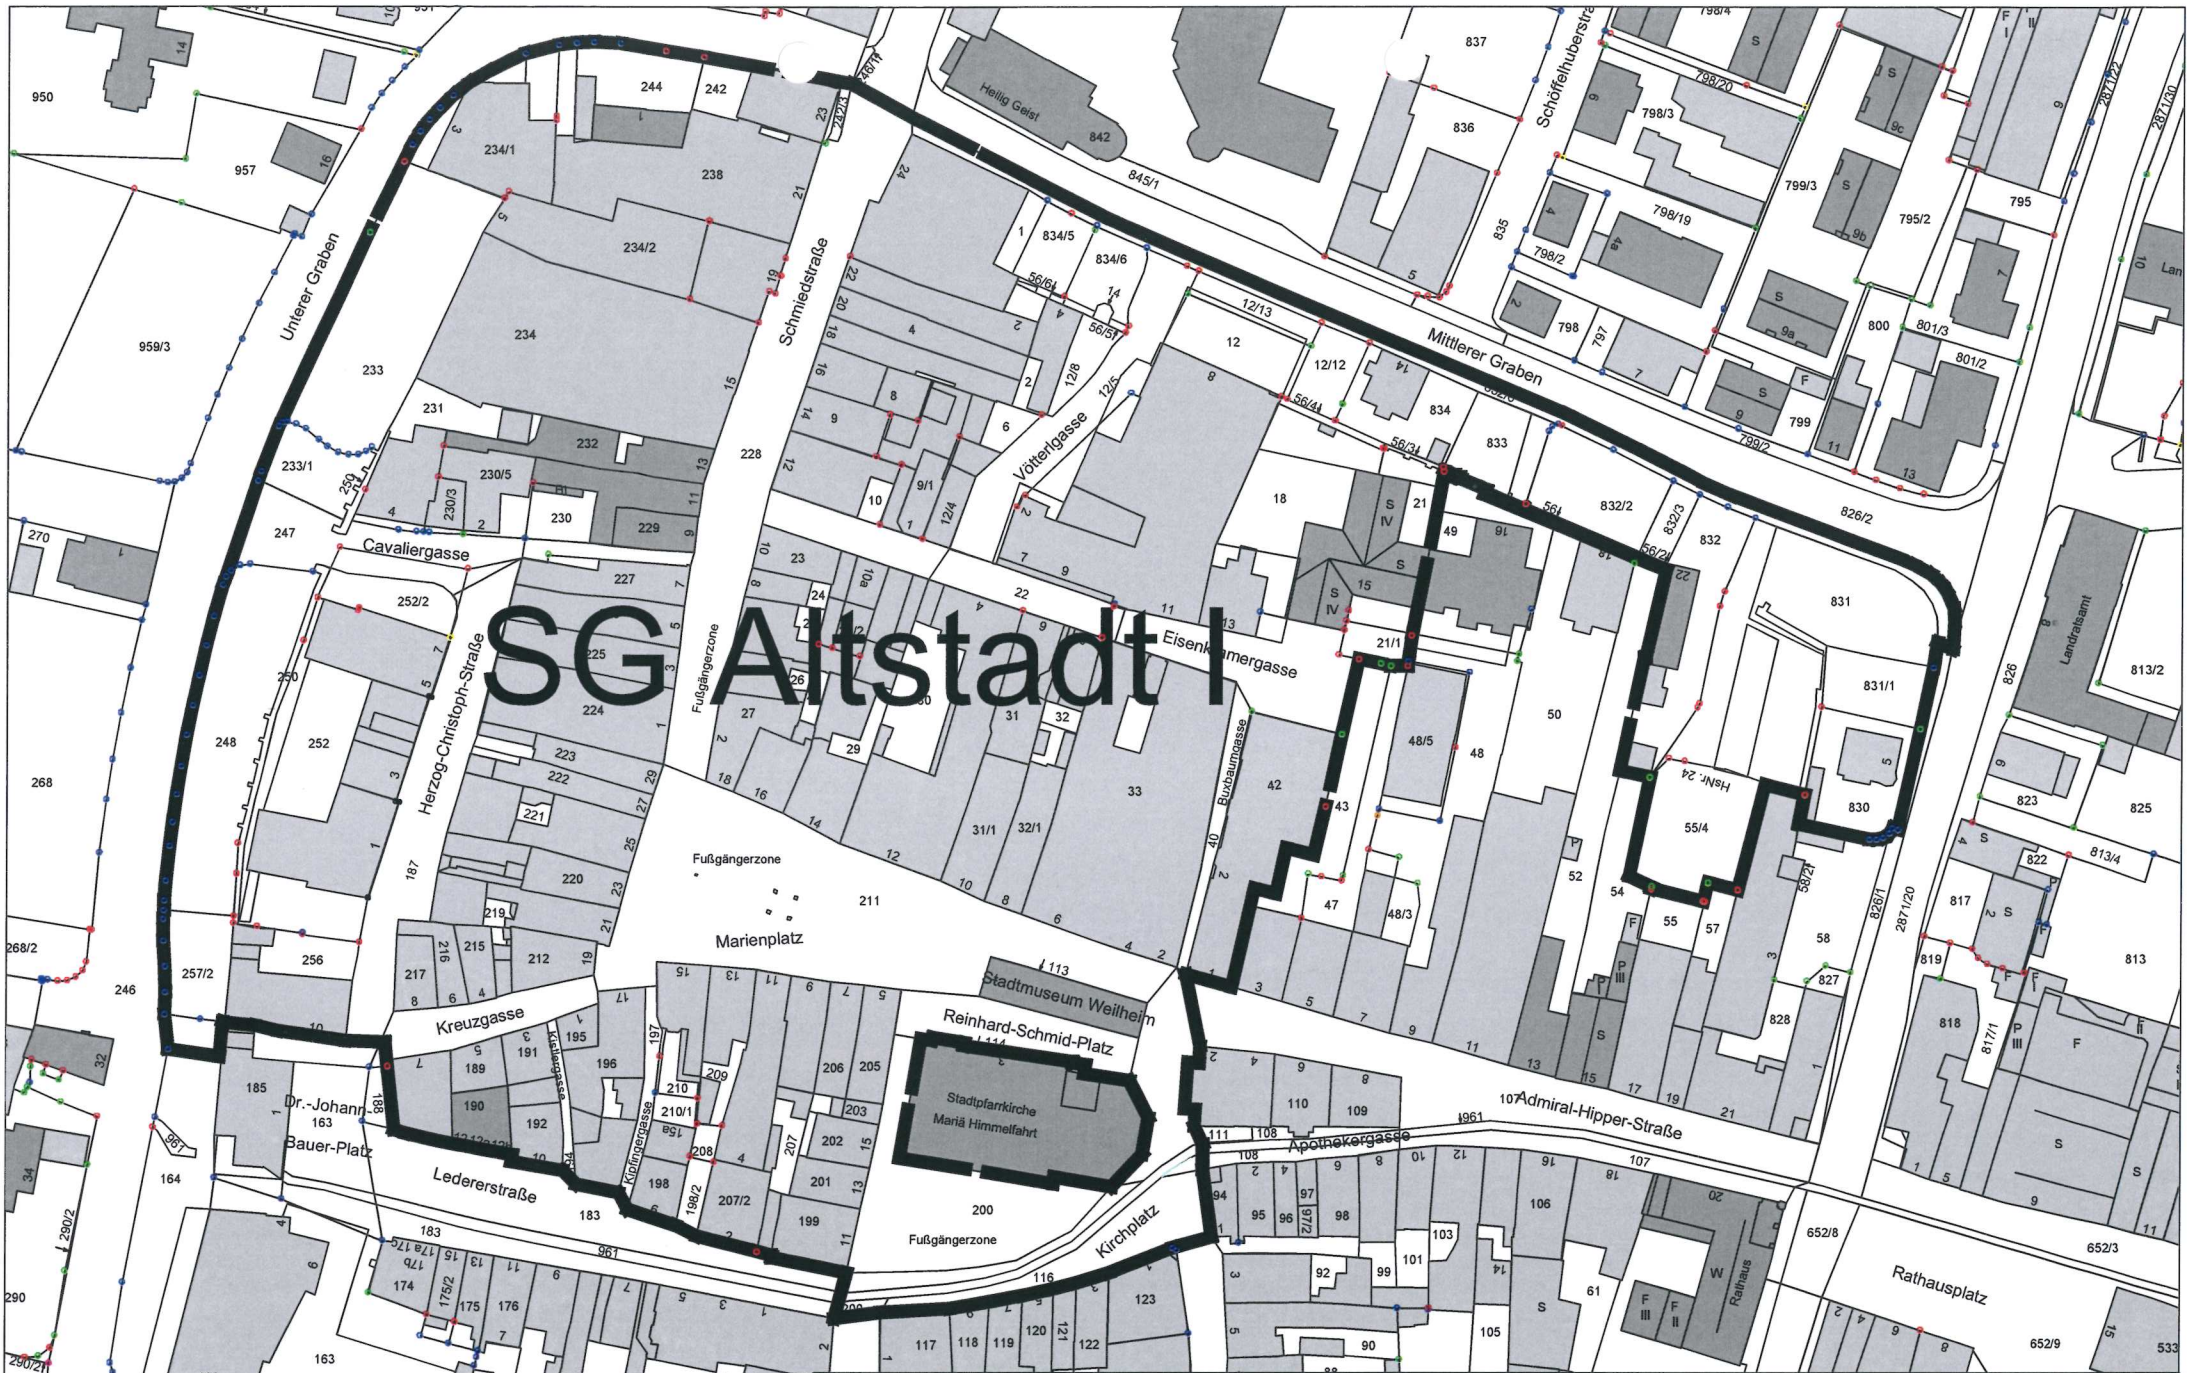

SG Altstadt I

	Stadt Weilheim i. OB Admiral-Hipper-Str. 20 Tel.: 0881-682-0 82362 Weilheim i. OB Fax.: 0881-682-4199 stadtbaumt@weilheim.de www.weilheim.de	
	Bearbeitet: SG Altstadt I	

Datum:	18.11.2021
--------	------------