

**Sanierungsgebiet „Obere Stadt I“  
Verlängerung des Durchführungszeitraumes der städtebaulichen  
Sanierungsmaßnahme bis zum 31.12.2030**

**BEKANNTMACHUNG**

Der Stadtrat der Stadt Weilheim i.OB beschloss in seiner Sitzung am 18.11.2021 auf Grundlage des § 142 Abs. 3 Satz 4 Baugesetzbuch (BauGB) in Verbindung mit Art. 23 Gemeindeordnung für den Freistaat Bayern (GO) in der jeweils aktuellen Fassung die Verlängerung des Durchführungszeitraumes der städtebaulichen Sanierungsmaßnahme „Obere Stadt I“ bis zum 31.12.2030.

Für die förmlich festgelegte Sanierungssatzung der Stadt Weilheim i.OB vom 13.06.1979, bekanntgemacht im Amtsblatt der Stadt Weilheim i.OB am 13.06.1979, wird der Durchführungszeitraum gemäß § 142 Abs. 3 Satz 4 BauGB bis zum 31.12.2030 verlängert, da die Sanierungsziele der Stadt Weilheim i.OB in dem Sanierungsgebiet „Obere Stadt I“ noch nicht vollständig erreicht wurden. Die Gebietsabgrenzung bleibt unverändert erhalten.

Die Lage der Grundstücke im Gebiet zwischen Pütrichstraße, Angerkapellenstraße, Krumpferplatz, Sondermayerstraße, Römerstraße, Obere Stadt und Rathausplatz einschließlich der Straßenflächen Rathausplatz und Obere Stadt (Nord- und Südseite) mit dem Stadtbach und den Uferstreifen in diesem Bereich von der B 2 bis zum Anwesen Obere Stadt 106 sowie den Anwesen Rathausplatz 15, Rathausplatz 21 und Obere Stadt 66, jedoch ohne die Grundstücke Fl.Nrn. 775/2 (Teilfläche) 776/2, 776/4, 776/5, 776/6, 776/7, 777/2, 777/4 und 777/5, ist im beiliegenden Lageplan der Stadt Weilheim i.OB vom 18.11.2021 (ohne Maßstab) schwarz umrandet dargestellt.

Das Sanierungsgebiet umfasst folgende Grundstücke der Gemarkung Weilheim: Fl.Nrn. 526/1, 527/2, 533, 533/2, 534, 534/1, 535, 537, 594, 641, 652, 652/3, 652/9, 652/10, 708, 710, 711, 711/2, 711/3, 712, 714, 716, 717, 718, 718/1, 718/2, 718/4, 719, 720, 721, 723, 725, 727, 729, 731, 733, 735, 735/1, 737, 737/1, 739/1, 741, 741/1, 743, 743/1, 745, 746, 746/1, 749, 749/1, 749/3, 749/4, 749/6, 751, 751/2, 751/3, 751/4, 752, 753, 754, 754/2, 755, 756, 756/1, 758, 760, 762, 762/2, 763, 765, 765/1, 767, 768, 768/2, 768/3, 768/4, 768/5, 768/6, 769, 769/1, 770, 770/2, 772, 774, 774/2, 774/3, 774/6, 774/7, 775/2 (Teilfläche), 775/5, 777, 777/3, 778, 778/1, 778/2, 778/4, 778/5, 778/6, 778/7, 778/8, 778/9, 778/10, 778/11, 778/12, 778/13, 781/1, 808, 809, 810, 811, 811/1, 811/2, 813, 813/2, 813/4, 817, 817/1, 818, 819, 822, 823, 825, 961 (Teilfläche), 2255/2, 2255/5.

Die verlängerte Sanierungssatzung kann ab dem Tag der Bekanntmachung während der üblichen Dienststunden des Stadtbauamtes im Rathaus der Stadt Weilheim i.OB, 3. Stock, Zimmer 302, und zusätzlich nach telefonischer Vereinbarung eingesehen werden. Sie ist auch über die Homepage der Stadt unter [www.weilheim.de](http://www.weilheim.de) abrufbar Auf Grund der aktuellen Situation im Hinblick auf das Infektionsrisiko mit dem Corona-Virus wird jedoch gebeten, telefonisch einen Termin zur persönlichen Einsichtnahme zu vereinbaren. Die Mitarbeiter des Stadtbauamtes stehen unter Tel. 0881 682-4204 oder über E-Mail unter [stadtbauamt@weilheim.de](mailto:stadtbauamt@weilheim.de) zur Verfügung.


Stadt Weilheim i.OB

  
Markus Loth  
1. Bürgermeister

Stadt Weilheim i.OB, 21.12.2021

  
Markus Loth, 1. Bürgermeister

Die Bekanntmachung der Verlängerung der Geltungsdauer der Sanierungssatzung erfolgte im Amtsblatt der Stadt Weilheim i.OB Nr. 26 am 21.12.2021, womit Satzung Rechtskraft erlangt.

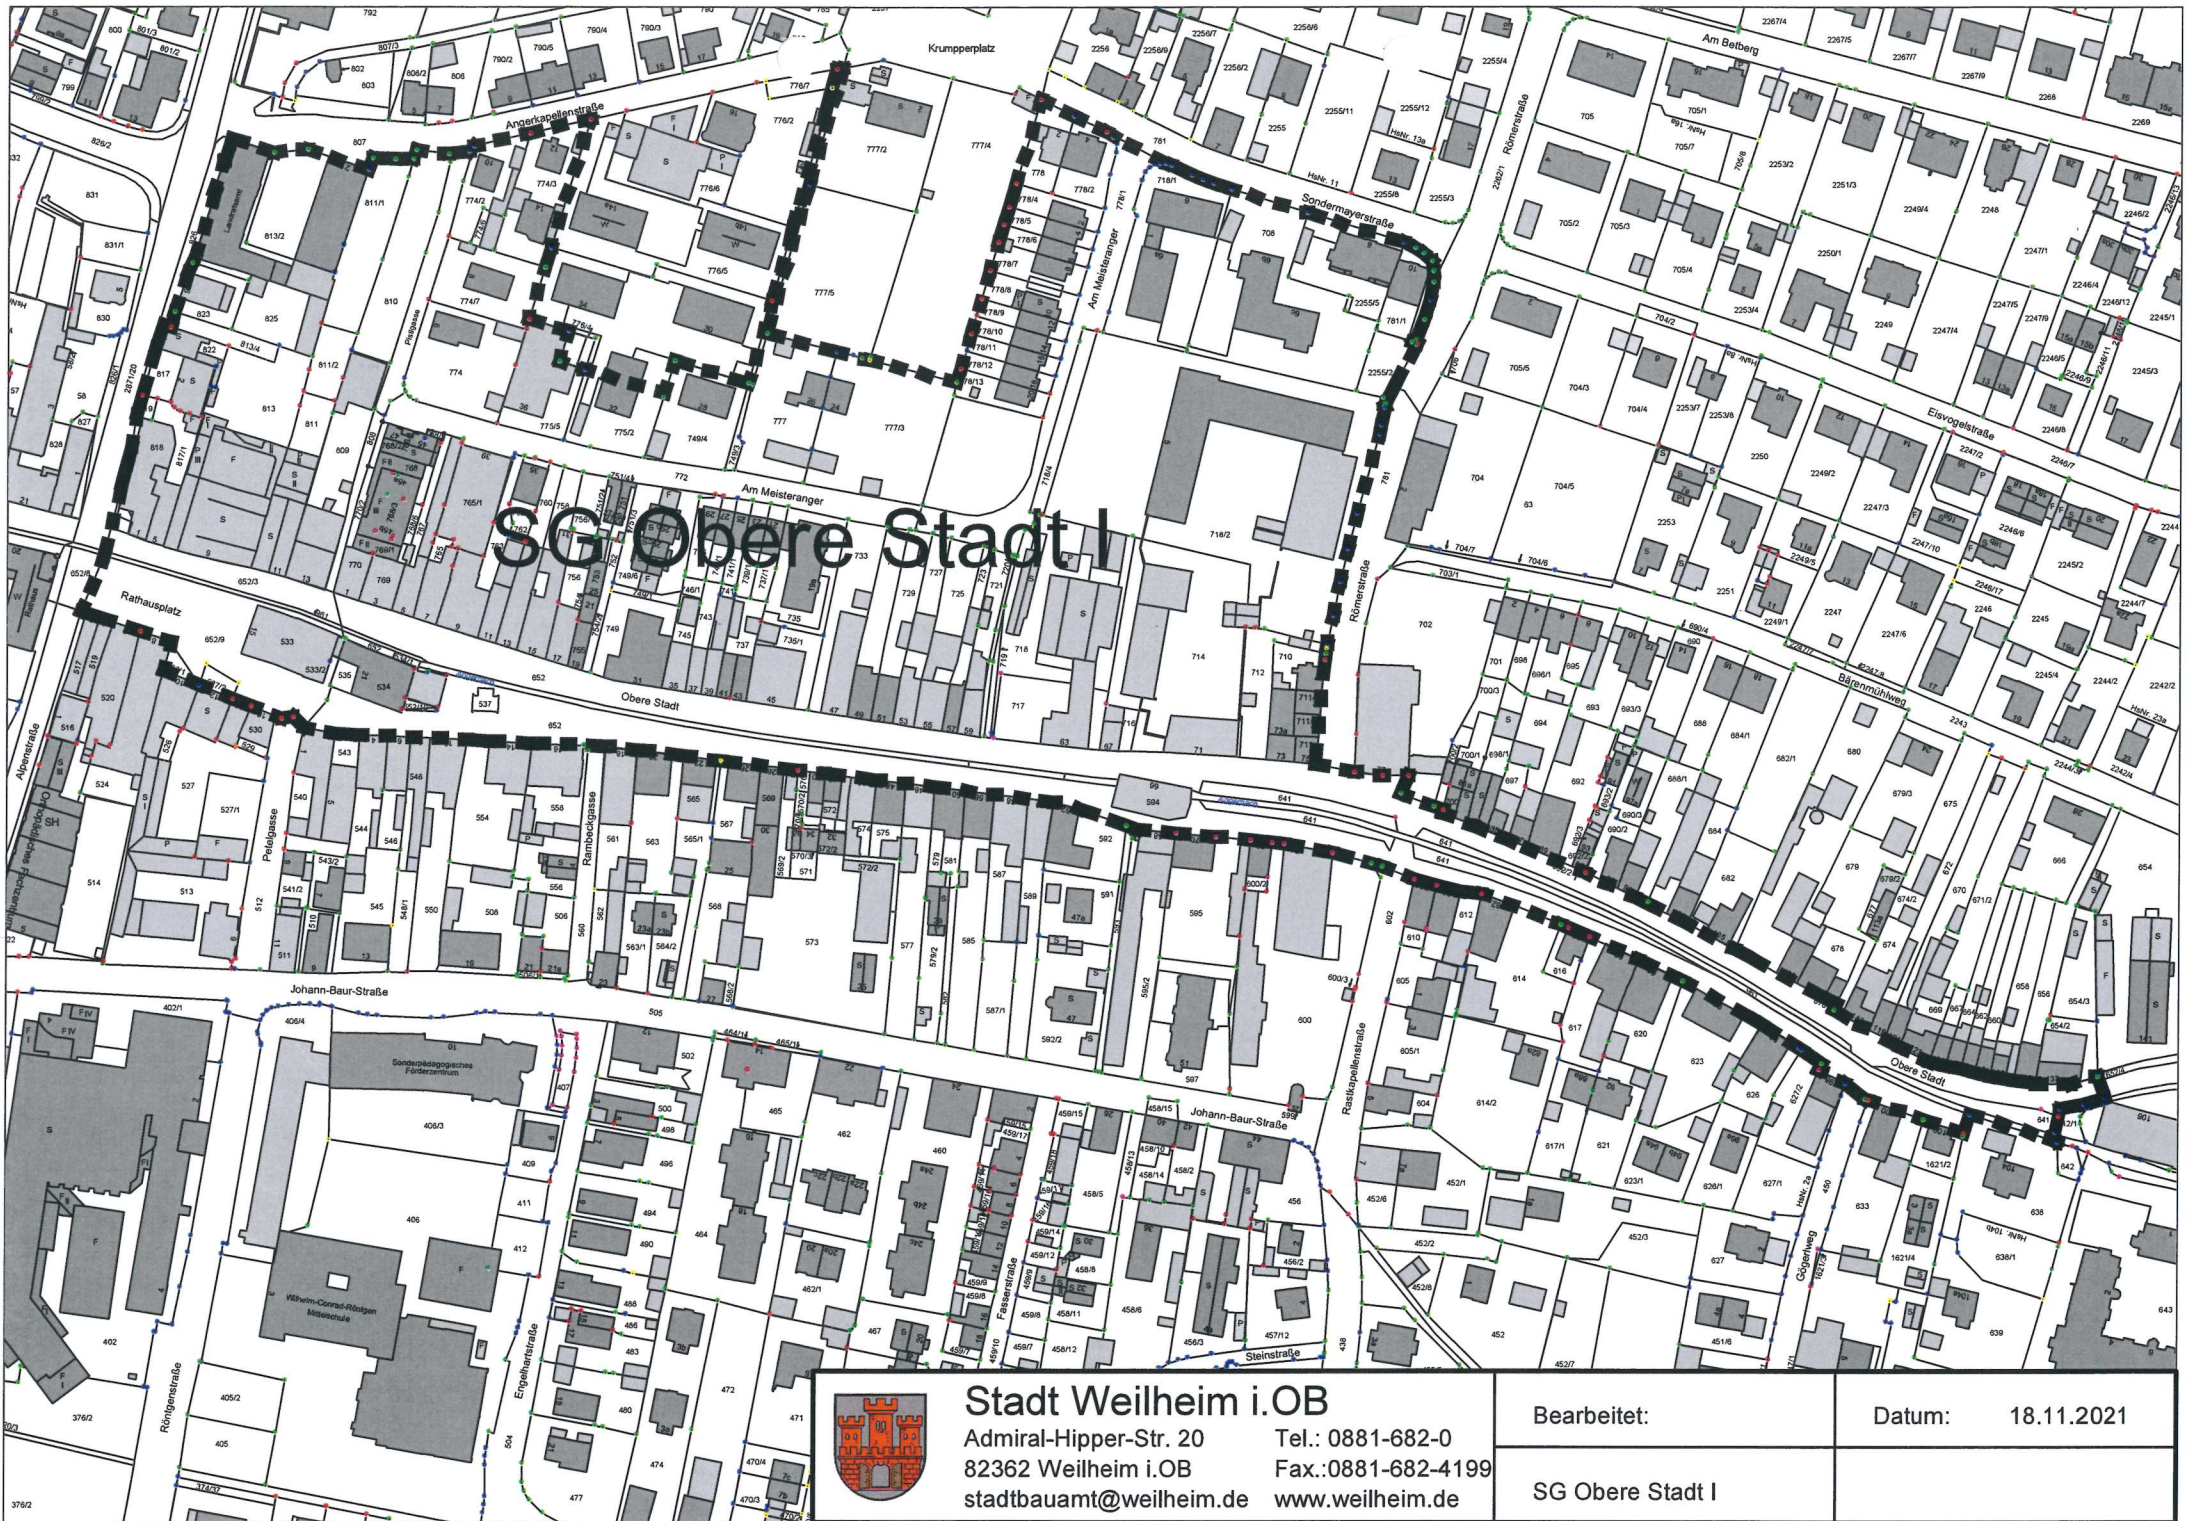

**Stadt Weilheim i. OB**  
 Admiral-Hipper-Str. 20    Tel.: 0881-682-0  
 82362 Weilheim i. OB    Fax.: 0881-682-4199  
 stadtbaamt@weilheim.de    www.weilheim.de

Bearbeitet:  
 SG Obere Stadt I

Datum: 18.11.2021