


GRUNDRISS 2.EBENE

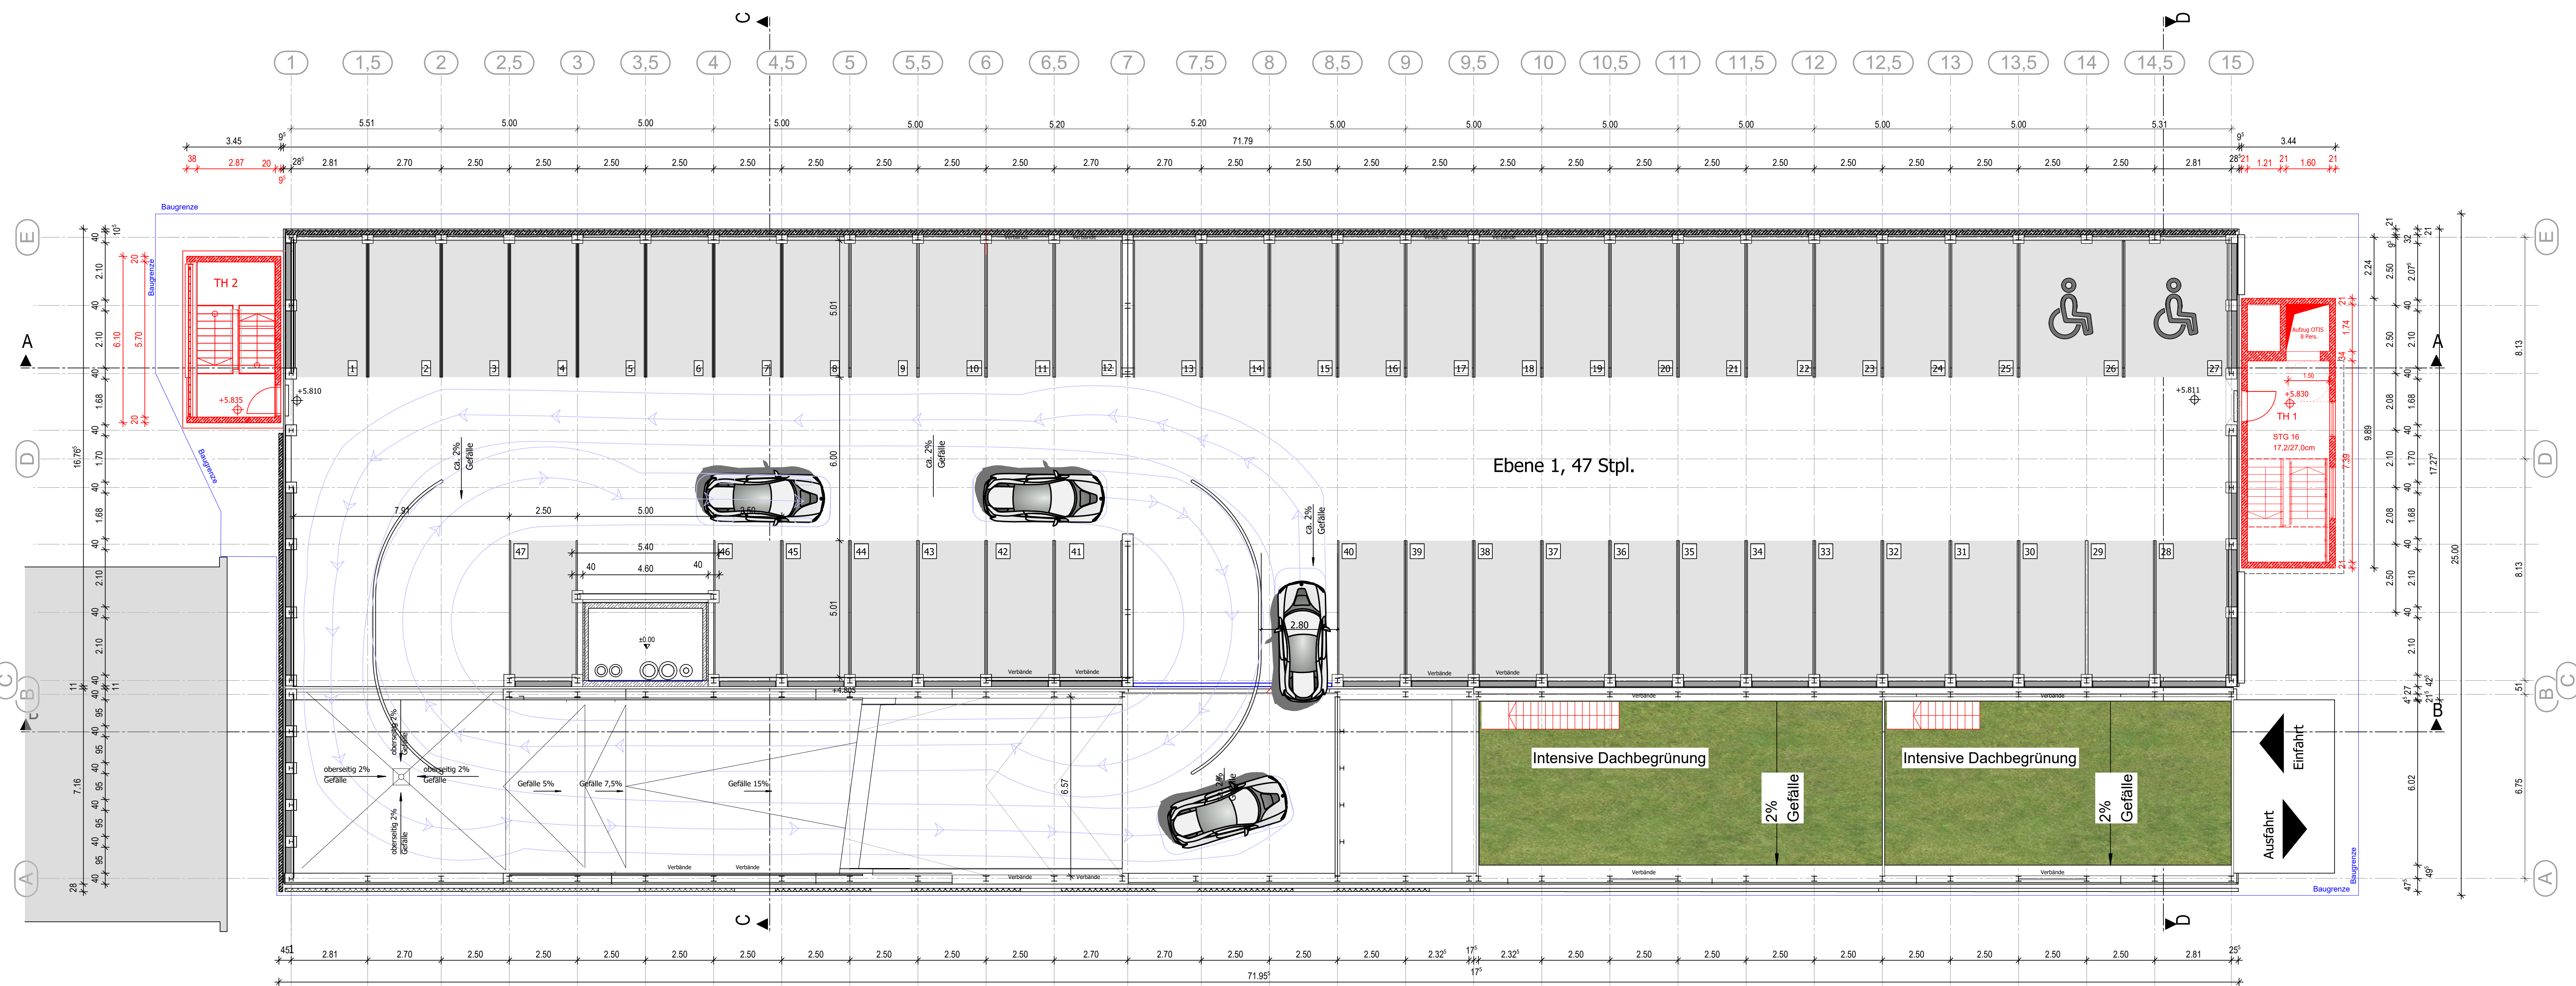

GRUNDRISS 1.EBENE

Bezugshöhe ±0.00 = 566,45 m ü. NN (= +0.75 im B-Plan)

Grundbesitzer  
 Stadtwerke Weilheim i.OB  
 Stadtwerkstraße 1  
 82362 Weilheim i.OB

Entwurfsfirma  
 BC Ingenieure GmbH & Co. KG  
 Hauptsitz Weilheim  
 Am Achalaich 22, 82362 Weilheim  
 NI Freising  
 Obere Domberggasse 7, 85354 Freising

Fl.Nr.: 2871/10  
 Ludwig, Markus  
 Putrichstraße 20a  
 82362 Weilheim i.OB

Fl.Nr.: 2871/10  
 Ludwig, Renate Hilga Maria Theresia  
 Putrichstraße 20  
 82362 Weilheim i.OB

Fl.Nr.: 2871/8  
 Daß, Andrea, Dr.  
 Kehlenweilerstraße 17  
 88289 Waldburg

Fl.Nr.: 2871/8  
 Simon, Georg  
 Isarauenstraße 41  
 82481 Mittenwald

Fl.Nr.: 2871/8  
 Simon, Martin  
 Isarauenstraße 43  
 82481 Mittenwald

Fl.Nr.: 2871/8  
 Simon/Daß GbR  
 Isarauenstraße 41  
 82481 Mittenwald

Fl.Nr.: 2864/13 - 2867 - 2870/2  
 Bayerisches Rotes Kreuz Körperschaft des öffentlichen Rechts  
 Garmischer Straße 1 9-21  
 81377 München

Dieser Plan dient lediglich der öffentlich-rechtlichen Baugenehmigung. Alle Angaben, die über das dazu erforderliche Maß hinausgehen, sind im Rahmen der Ausführungsplanung ebenfalls sorgfältig zu prüfen und evtl. anzupassen; etwaige Unstimmigkeiten sind mit dem Planverfasser rechtzeitig zu klären. Materialangaben durch Schraffuren sind ausschließlich genehmigungs- bzw. brandschutzrechtlich zu verstehen und müssen für die Ausführungsplanung überprüft und ergänzt werden, insbesondere unter Berücksichtigung der Positionierung und weiterer Angaben des Statikers. Alle Fundamente und Gründungen ausschließlich nach Angabe Statik. Bei Anbauten an Komplexbauten bestehender Gebäude können sich durch das endgültige Aufmaß nach erforderlichem Abbruch Maßabweichungen von den hier getroffenen Annahmen ergeben, die evtl. zu Änderungen in den Wertenflächen und Raummaßen führen. Die Vermessung der Eingabepunkte erfolgt in weiten Teilen automatisch durch das CAD-Programm und wird anschließend nicht in jedem Einzelfall kontrolliert; maßgeblich sind deshalb nicht die zahlenmäßigen Maßangaben in den Maßstäben, sondern die aus den CAD- bzw. digitalisierten herauszunehmenden Abmessungen. Elemente der Planung (z.B. Säulen, Aulen etc.) haben rein illustrativen Charakter und müssen nicht mit Fachplanungen, insbesondere nicht mit der Freiflächenplanung, übereinstimmen.

Datum Planerstellung	Fertigung	Projektnummer	Leistungsbereich	Phase	Plannummer	Index
24.11.2023		29.129	_ ARC	_ 4	_ 0002	_ 00

Planart  
**Tekturplan**  
 Art des Bauvorhabens  
**Neubau Feuerwehreinstanthalle mit Parkhaus**  
 Krumpferstraße 21  
 82362 Weilheim i.OB

Ort des Bauvorhabens  
 Krumpferstraße 21  
 82362 Weilheim i.OB

Antragsteller  
 Stadtwerke Weilheim i.OB  
 Stadtwerkstraße 1  
 82362 Weilheim i.OB

Planmaß/Mappe  
 Grundriss 1.Ebene, Grundriss 2.Ebene

1:100