




SCHNITT A-A

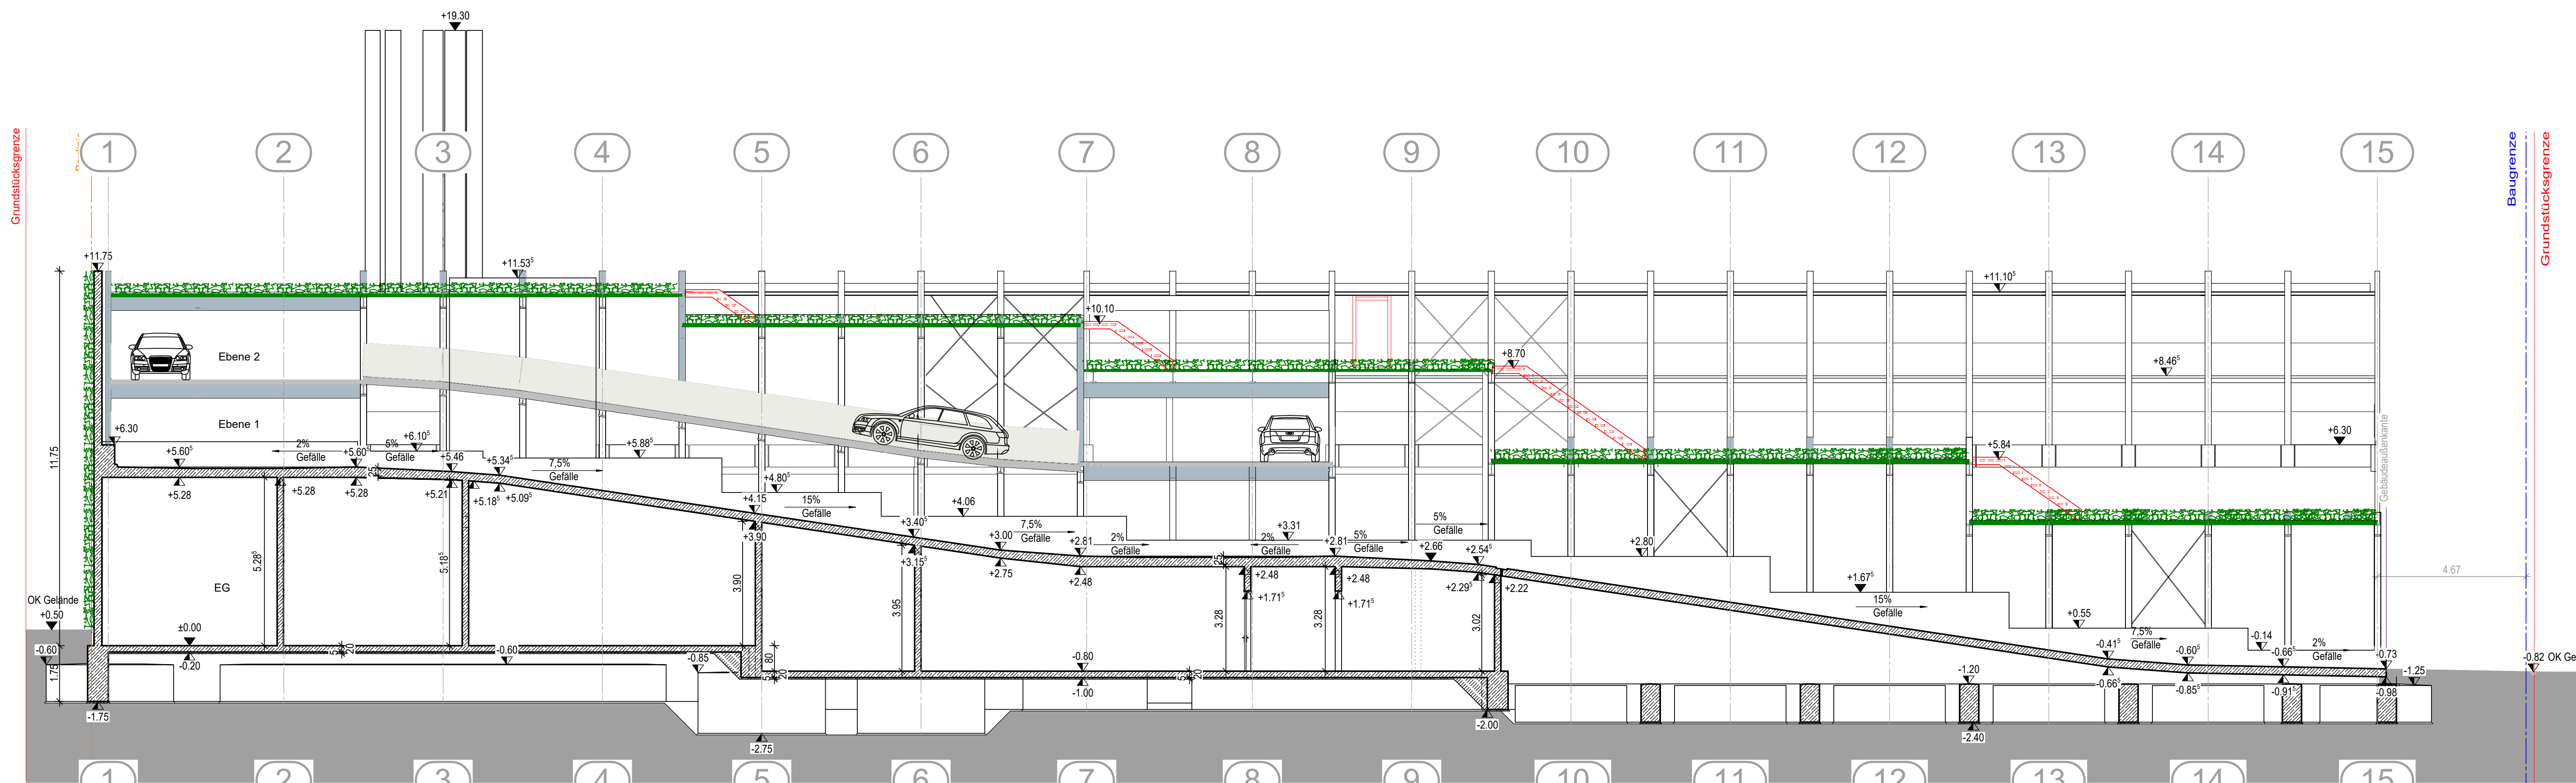

SCHNITT B-B

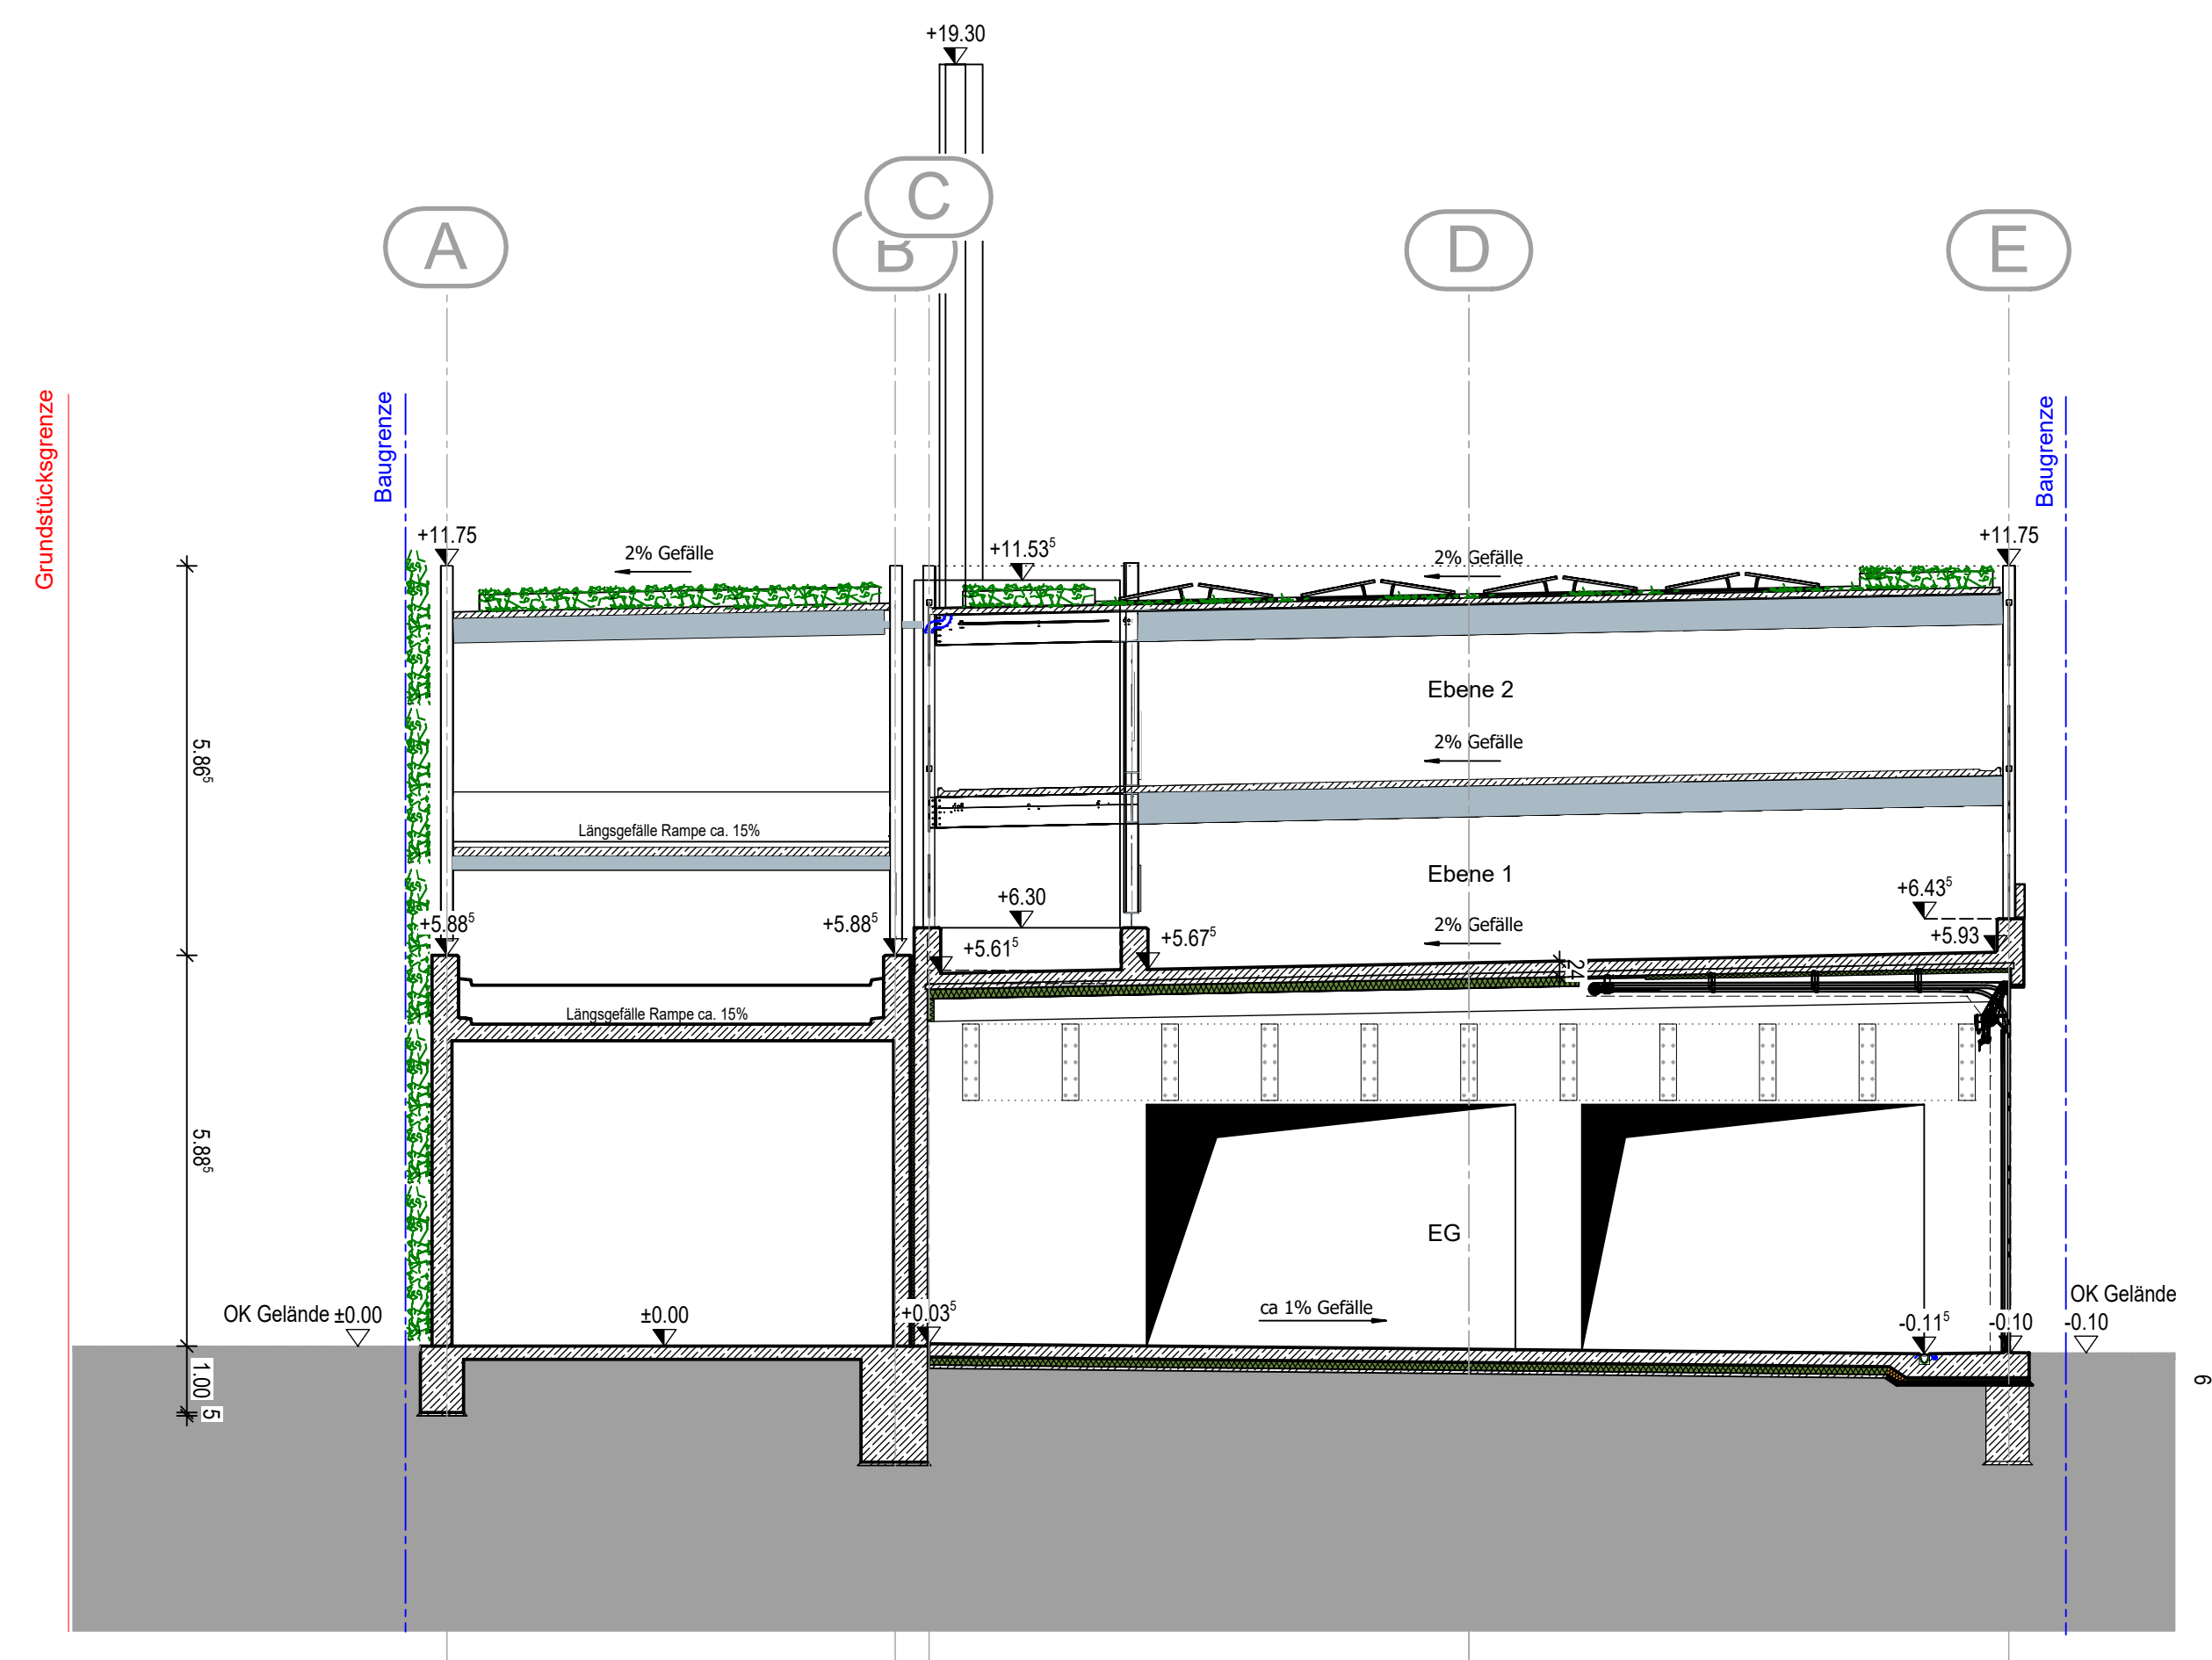

SCHNITT C-C

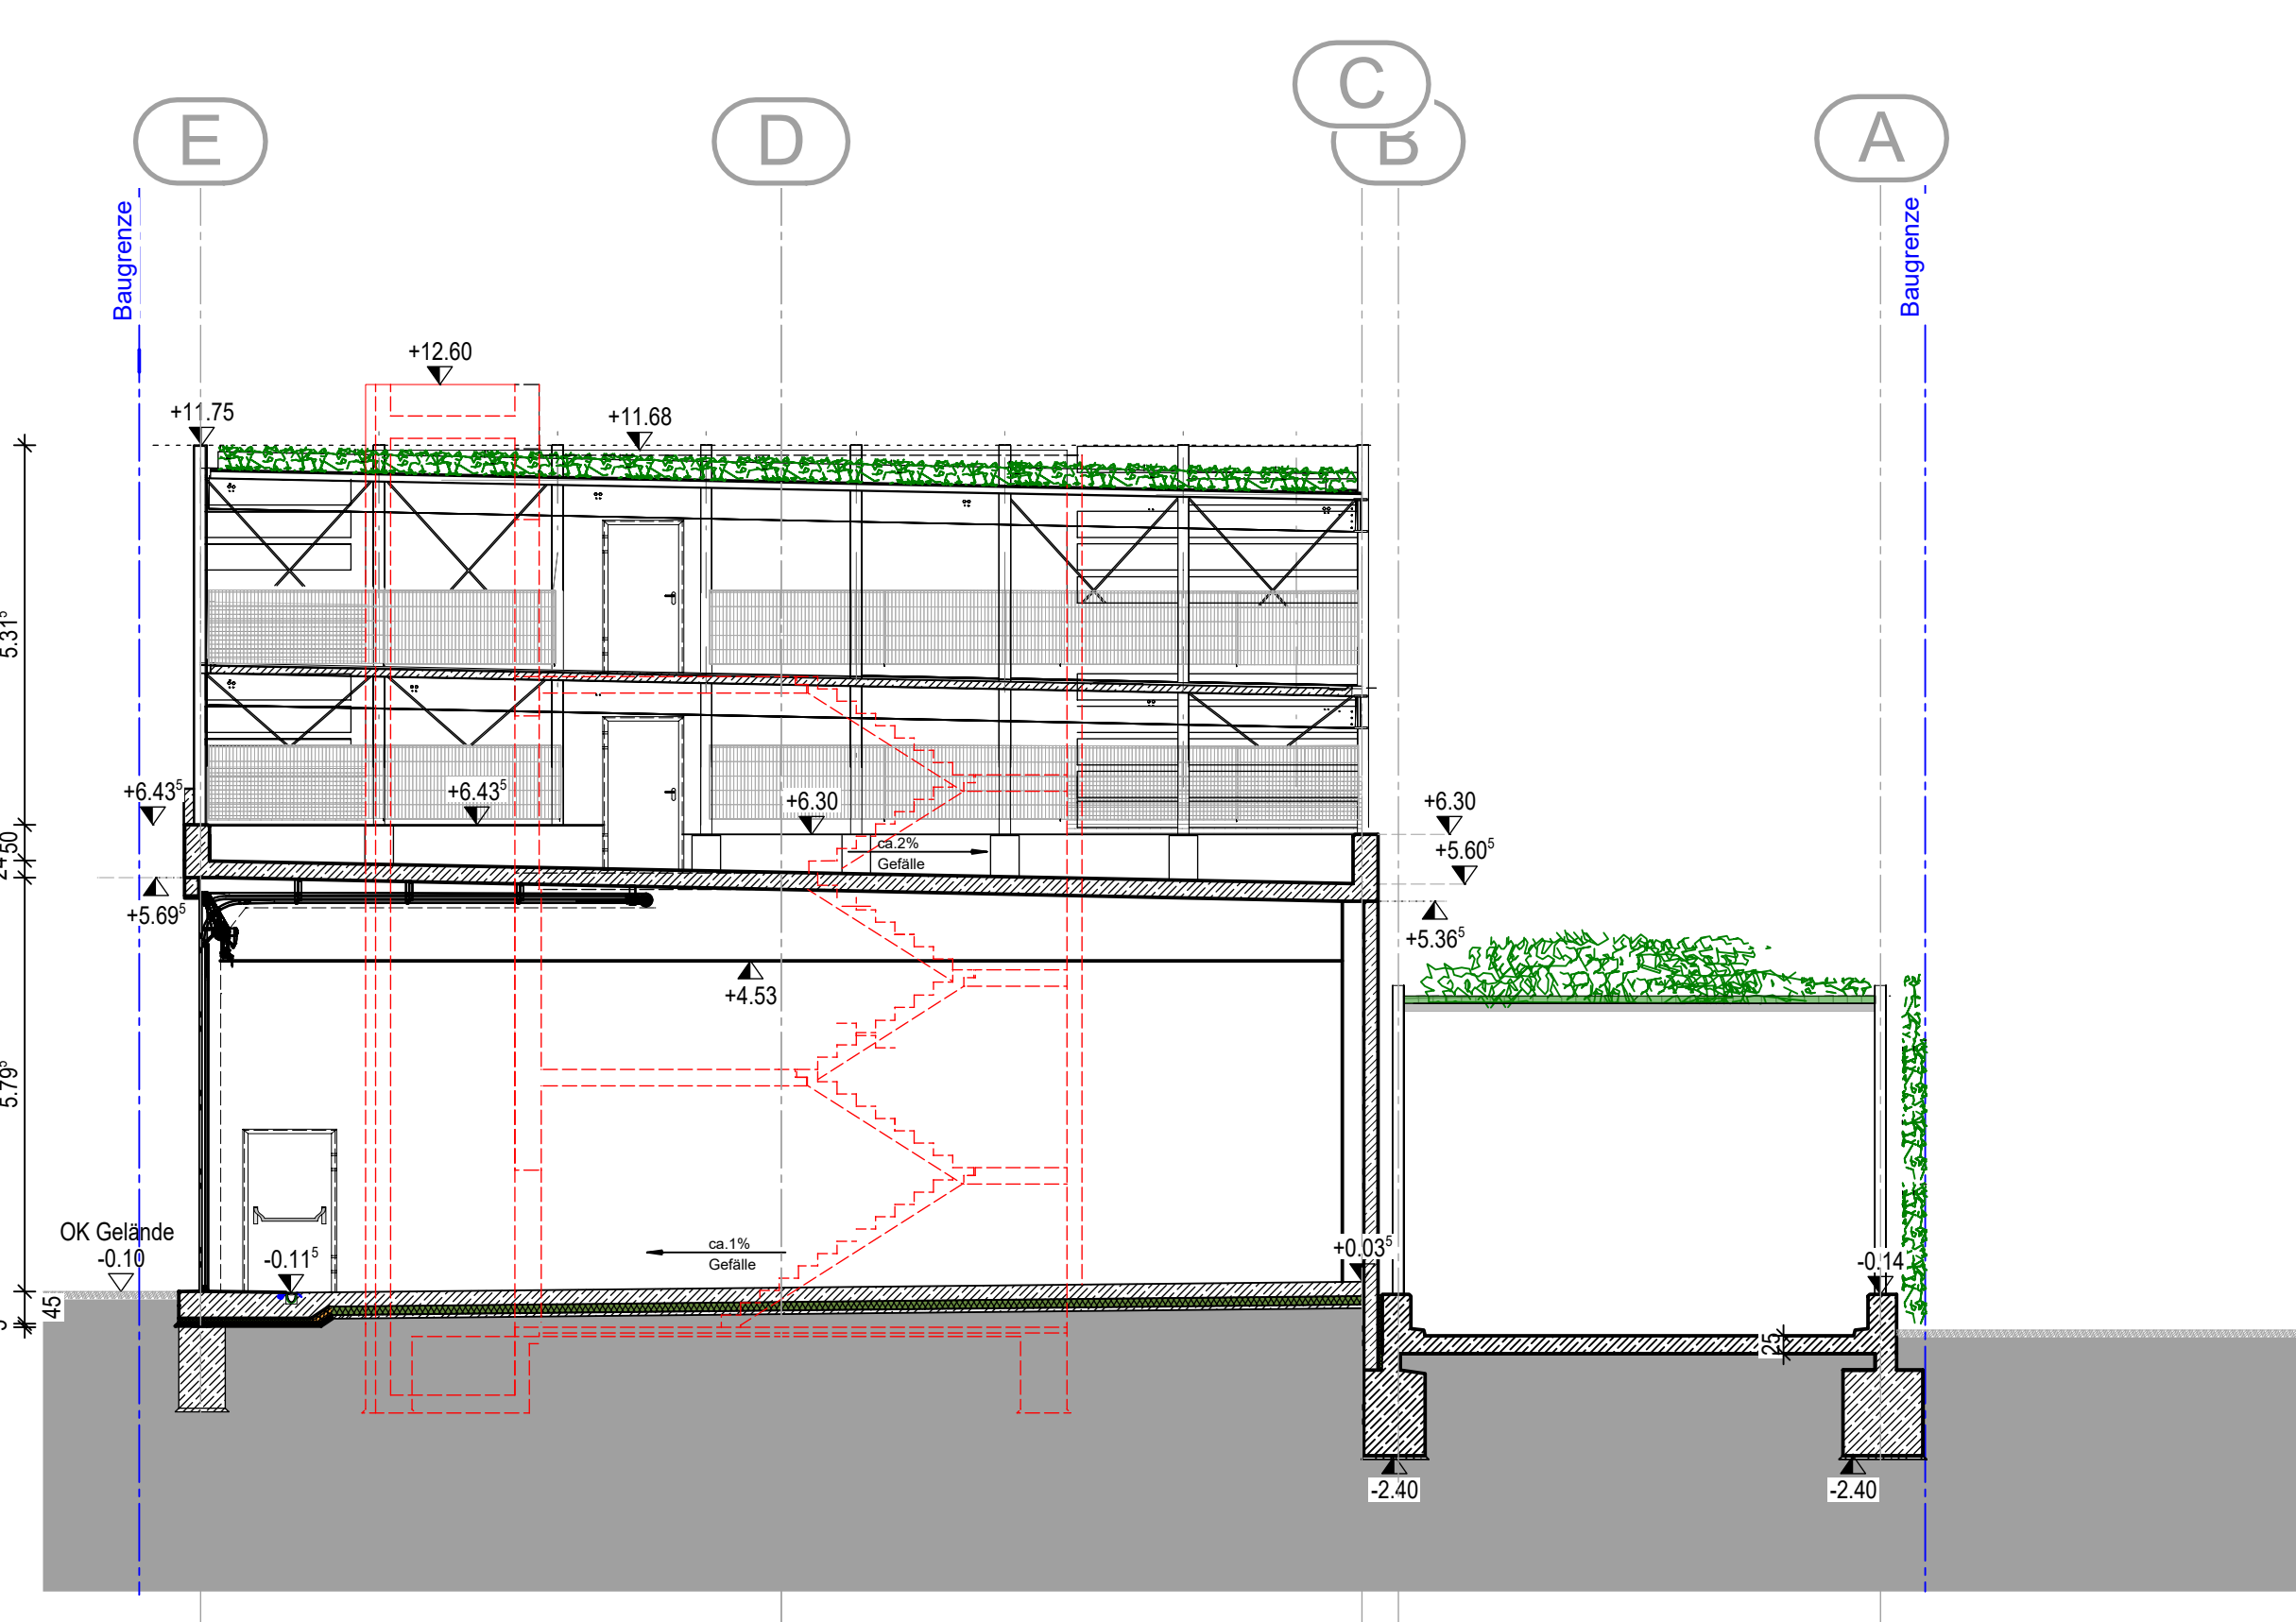

SCHNITT D-D

Bezugshöhe ±0.00 = 566,45 m ü. NN (= +0.75 im B-Plan)

Grundbesitzer
 Stadwerke Weilheim i.OB
 Stadtwerkstraße 1
 82362 Weilheim i.OB

Entwurfphase
 BC Ingenieure GmbH & Co. KG
 Hauptsitz Weilheim
 Am Achalaich 22, 82362 Weilheim
 NL Freising
 Obere Domberggasse 7, 85354 Freising

Neubau
 Fl.Nr.: 2871/10
 Ludwig, Markus
 Putrichstraße 20a
 82362 Weilheim i.OB

Fl.Nr.: 2871/10
 Ludwig, Renate Hilga Maria Theresia
 Putrichstraße 20
 82362 Weilheim i.OB

Fl.Nr.: 2871/8
 Daß, Andrea, Dr.
 Kehlenweilerstraße 17
 88289 Waldburg

Fl.Nr.: 2871/8
 Simon, Georg
 Isarauenstraße 41
 82481 Mitterwald

Fl.Nr.: 2871/8
 Simon, Martin
 Isarauenstraße 43
 82481 Mitterwald

Fl.Nr.: 2871/8
 Simon/Daß GbR
 Isarauenstraße 41
 82481 Mitterwald

Fl.Nr.: 2864/13 - 2867 - 2870/2
 Bayerisches Rotes Kreuz Körperschaft des öffentlichen Rechts
 Garmischer Straße 1 9-21
 81377 München

Dieser Plan dient lediglich der öffentlich-rechtlichen Baugenehmigung. Alle Angaben, die über das dazu erforderliche Maß hinausgehen, sind im Rahmen der Ausführungsplanung ebenfalls sorgfältig zu prüfen und evtl. anzupassen; etwaige Unstimmigkeiten sind mit dem Planverfasser rechtzeitig zu klären. Materialangaben durch Schraffuren sind ausschließlich genehmigungs- bzw. brandschutztechnisch zu verstehen und müssen für die Ausführungsplanung überprüft und ergänzt werden, insbesondere unter Berücksichtigung der Positionierung und weiterer Angaben des Statikers. Alle Fundamente und Gründungen ausschließlich nach Angabe Statik. Bei Anbauten an Komplexen bestehender Gebäude können sich durch das endgültige Aufmaß nach erforderlichem Abbruch Maßabweichungen von den hier getroffenen Annahmen ergeben, die evtl. zu Änderungen in den Werten führen und Raummaßen führen. Die Vermessung der Eingabepunkte erfolgt in vielen Teilen automatisch durch das CAD-Programm und wird anschließend nicht in jedem Einzelfall kontrolliert; maßgeblich sind deshalb nicht die zahlenmäßigen Maßangaben in den Maßstäben, sondern die aus den CAD-Daten der Daten herauszunehmenden Abmessungen. Elemente der Plangraphik (z.B. Säulen, Aste etc.) haben rein illustrativen Charakter und müssen nicht mit Fachplanungen, insbesondere nicht mit der Freiflächenplanung, übereinstimmen.

Datum Planerstellung	Fertig	Projektnummer	Leistungsbericht	Phase	Plannummer	Index
24.11.2023		29.129	ARC	4	0003	00

Planart
Tekturplan
 Art des Bauvorhabens
 Neubau Feuerwehreinstehtalle mit Parkhaus
 Krumpferstraße 21
 82362 Weilheim i.OB

Ort des Bauvorhabens
 Krumpferstraße 21
 82362 Weilheim i.OB

Antragsteller
 Stadwerke Weilheim i.OB
 Stadtwerkstraße 1
 82362 Weilheim i.OB

Planmaßstab
 Schnitt A-A, Schnitt B-B, Schnitt C-C

1:100