




Ansicht West

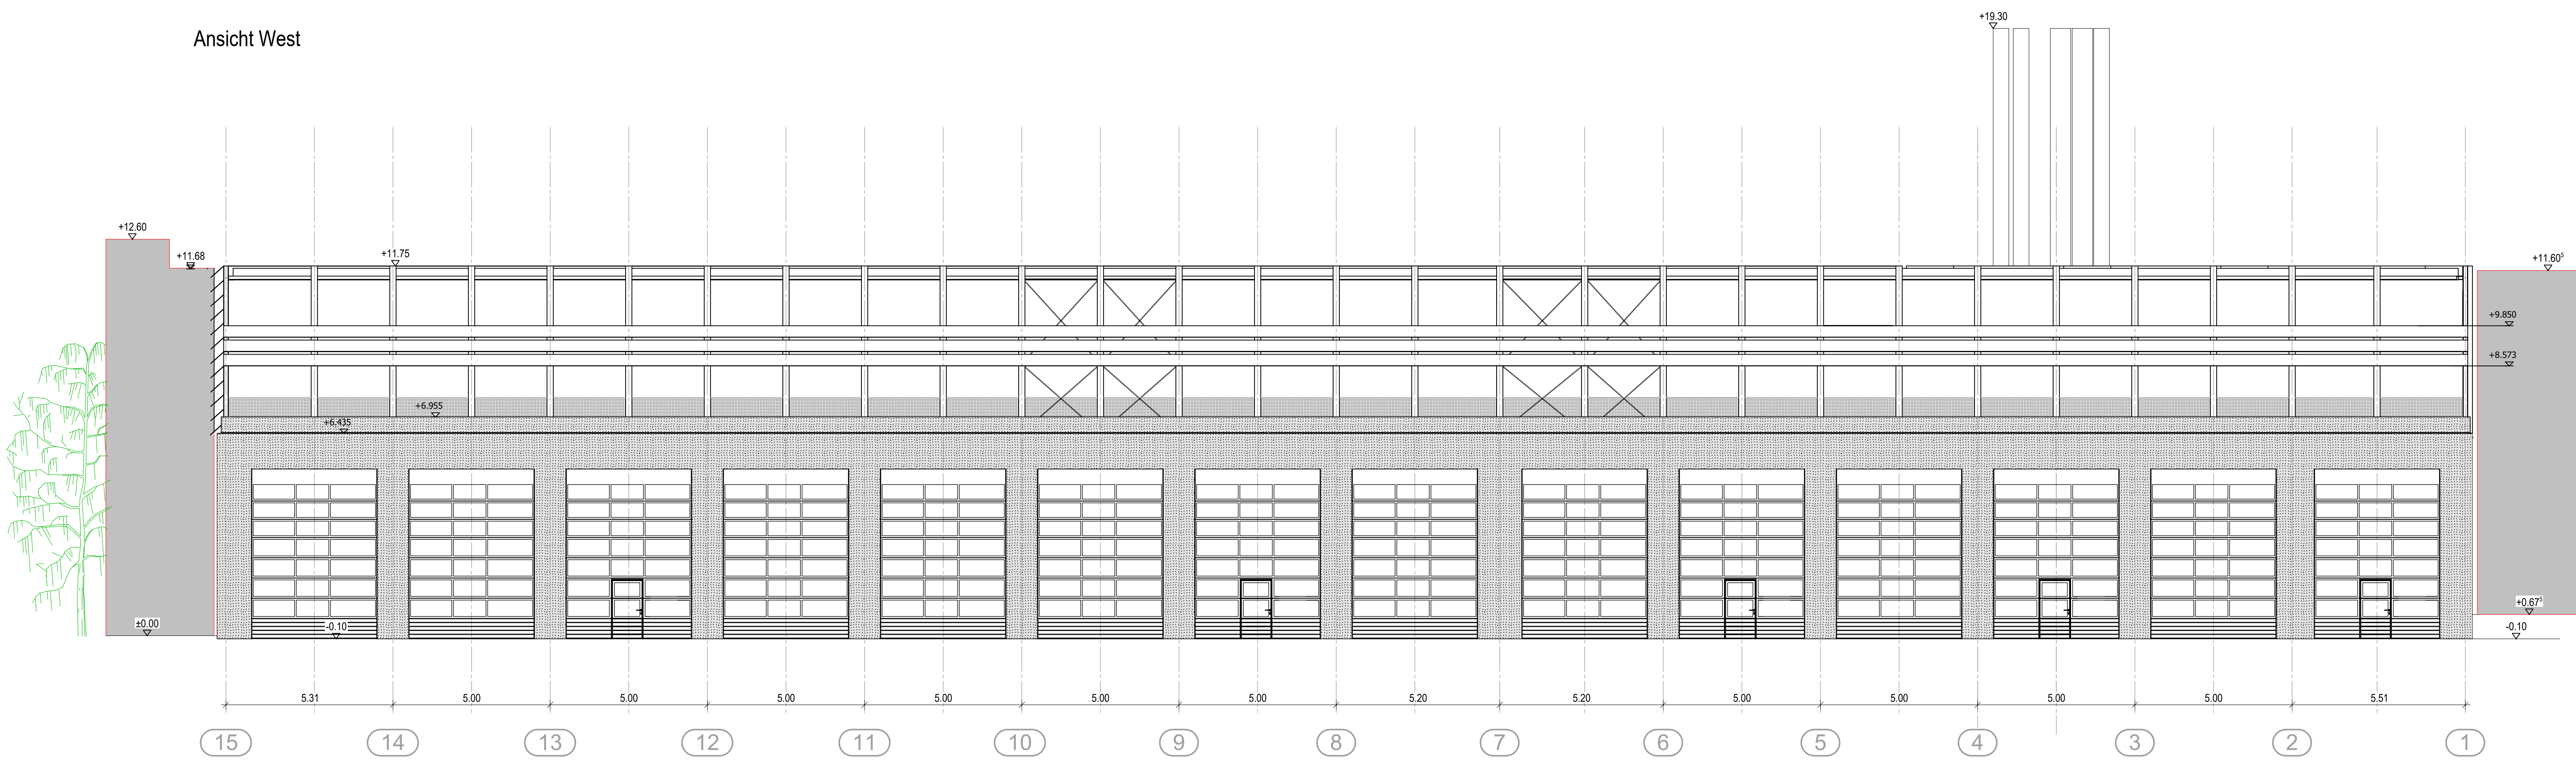

Ansicht Ost

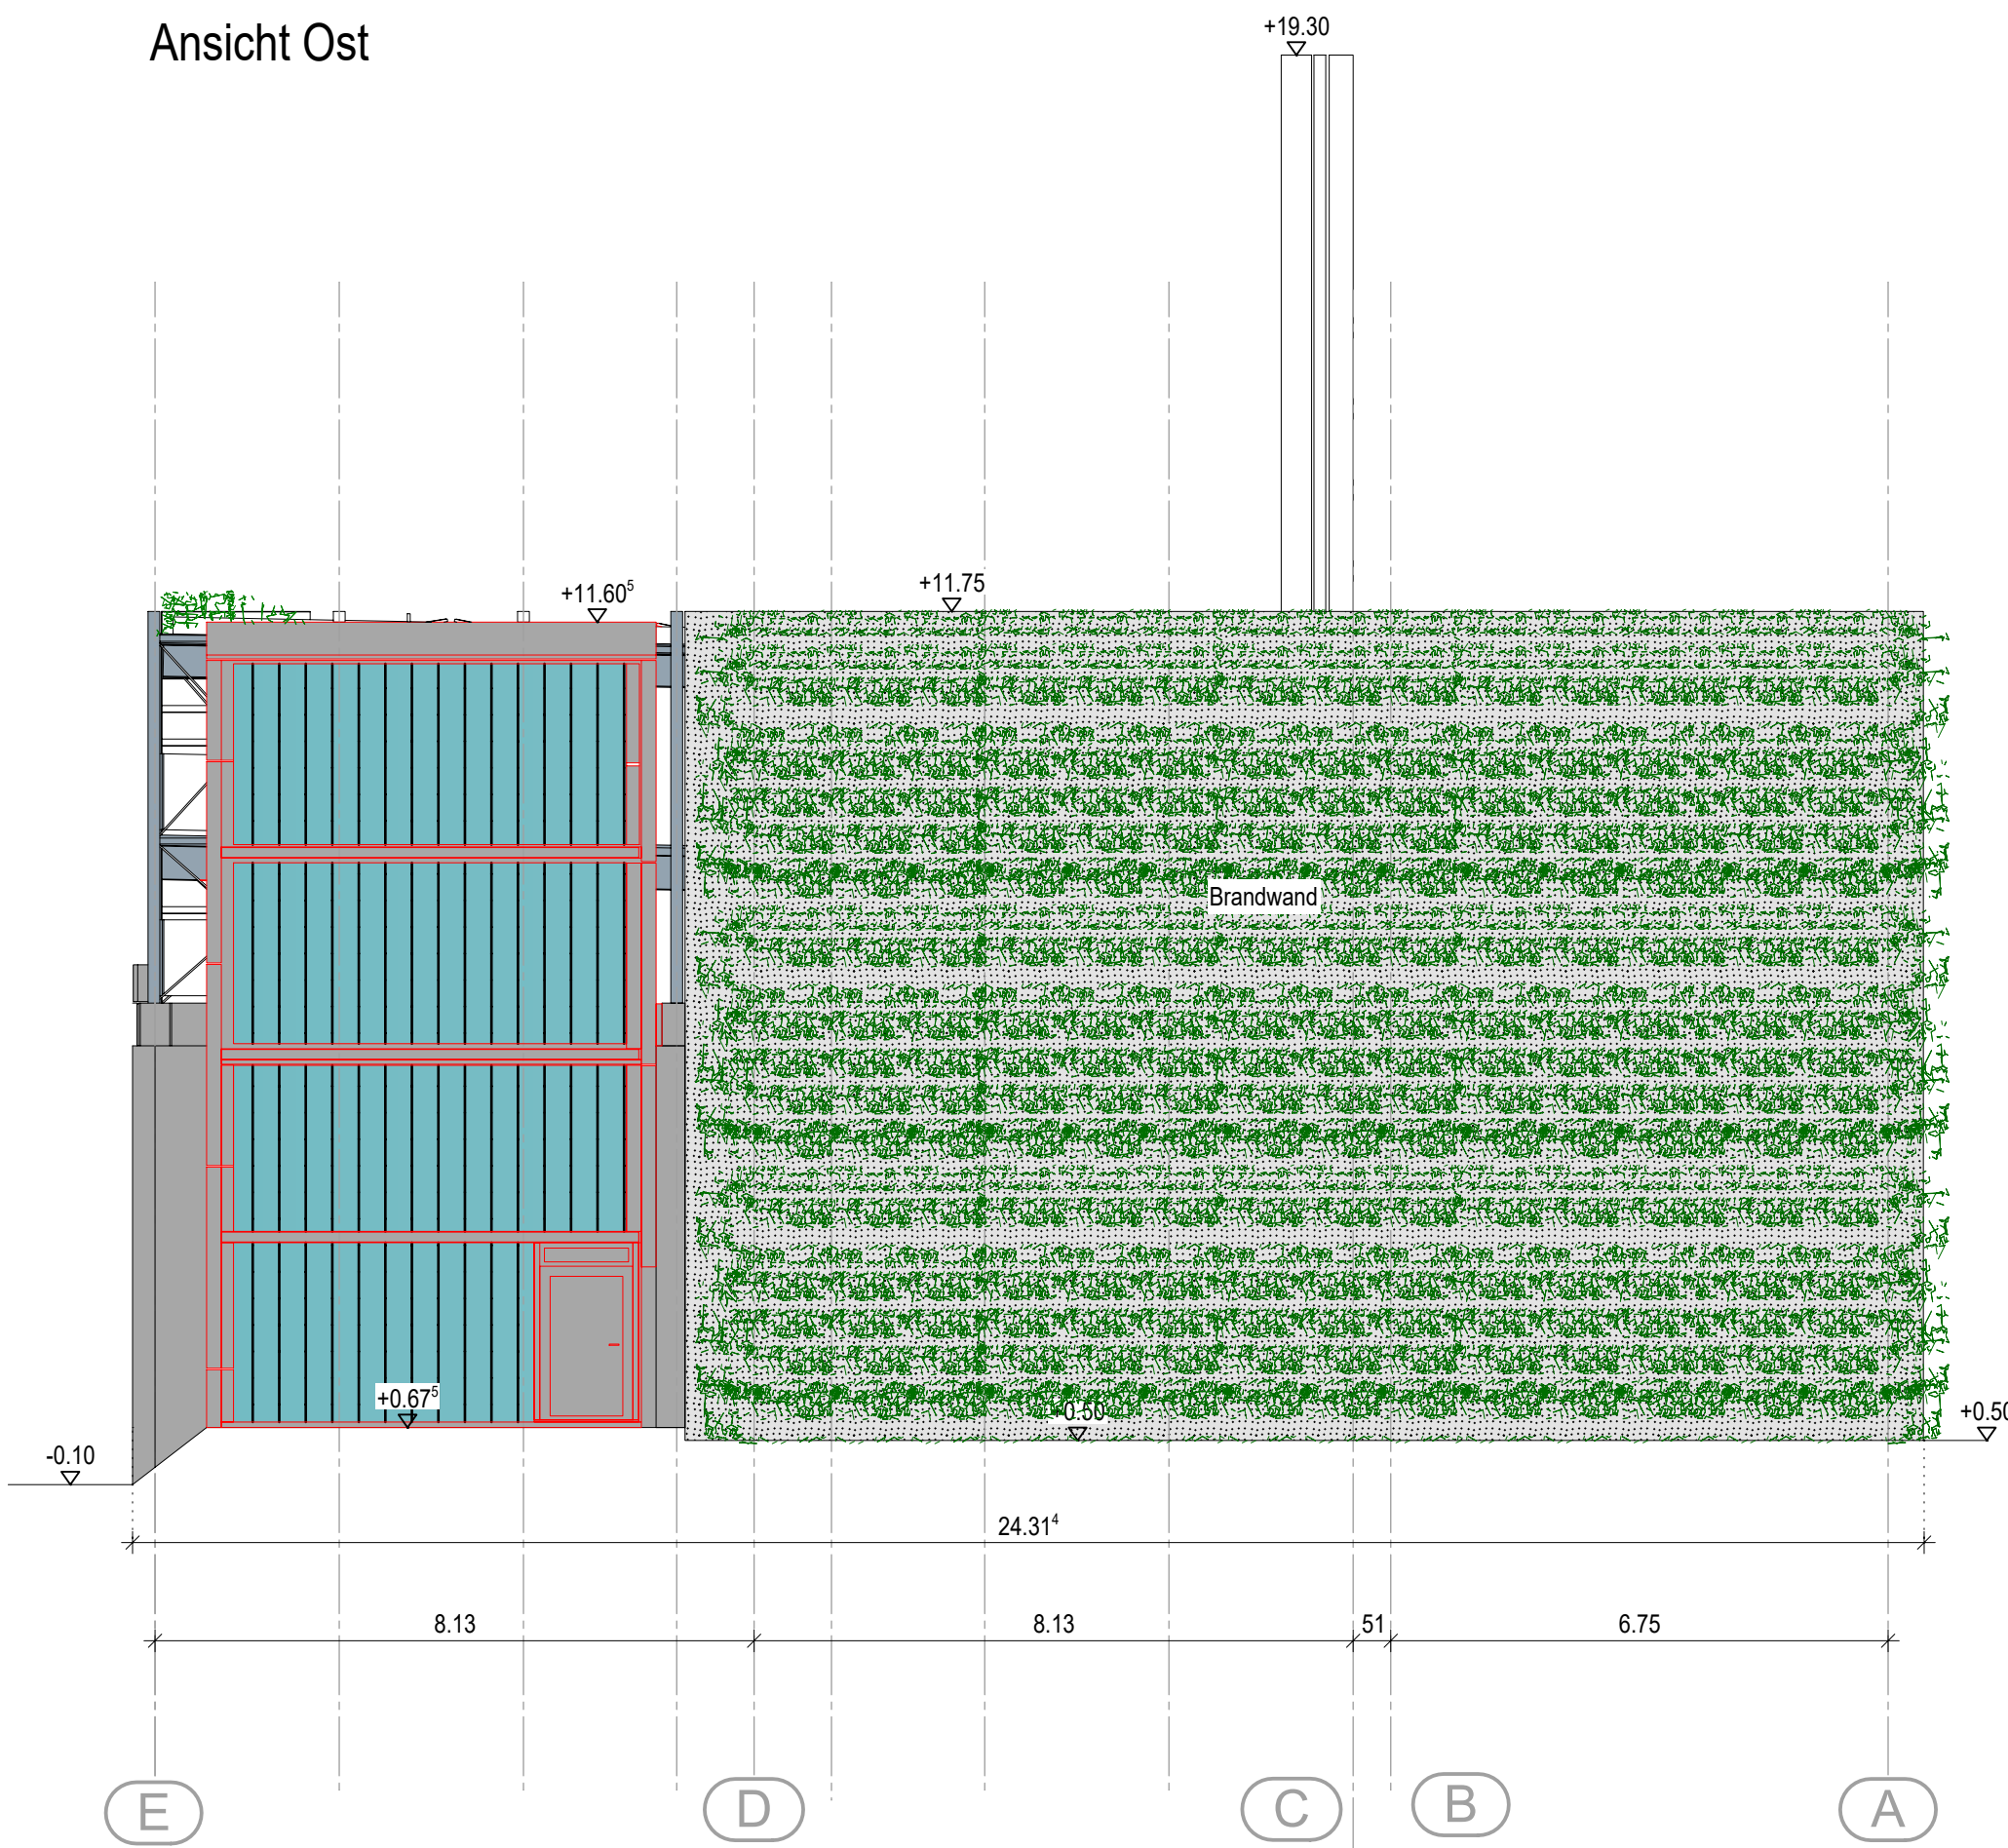

Ansicht Nord

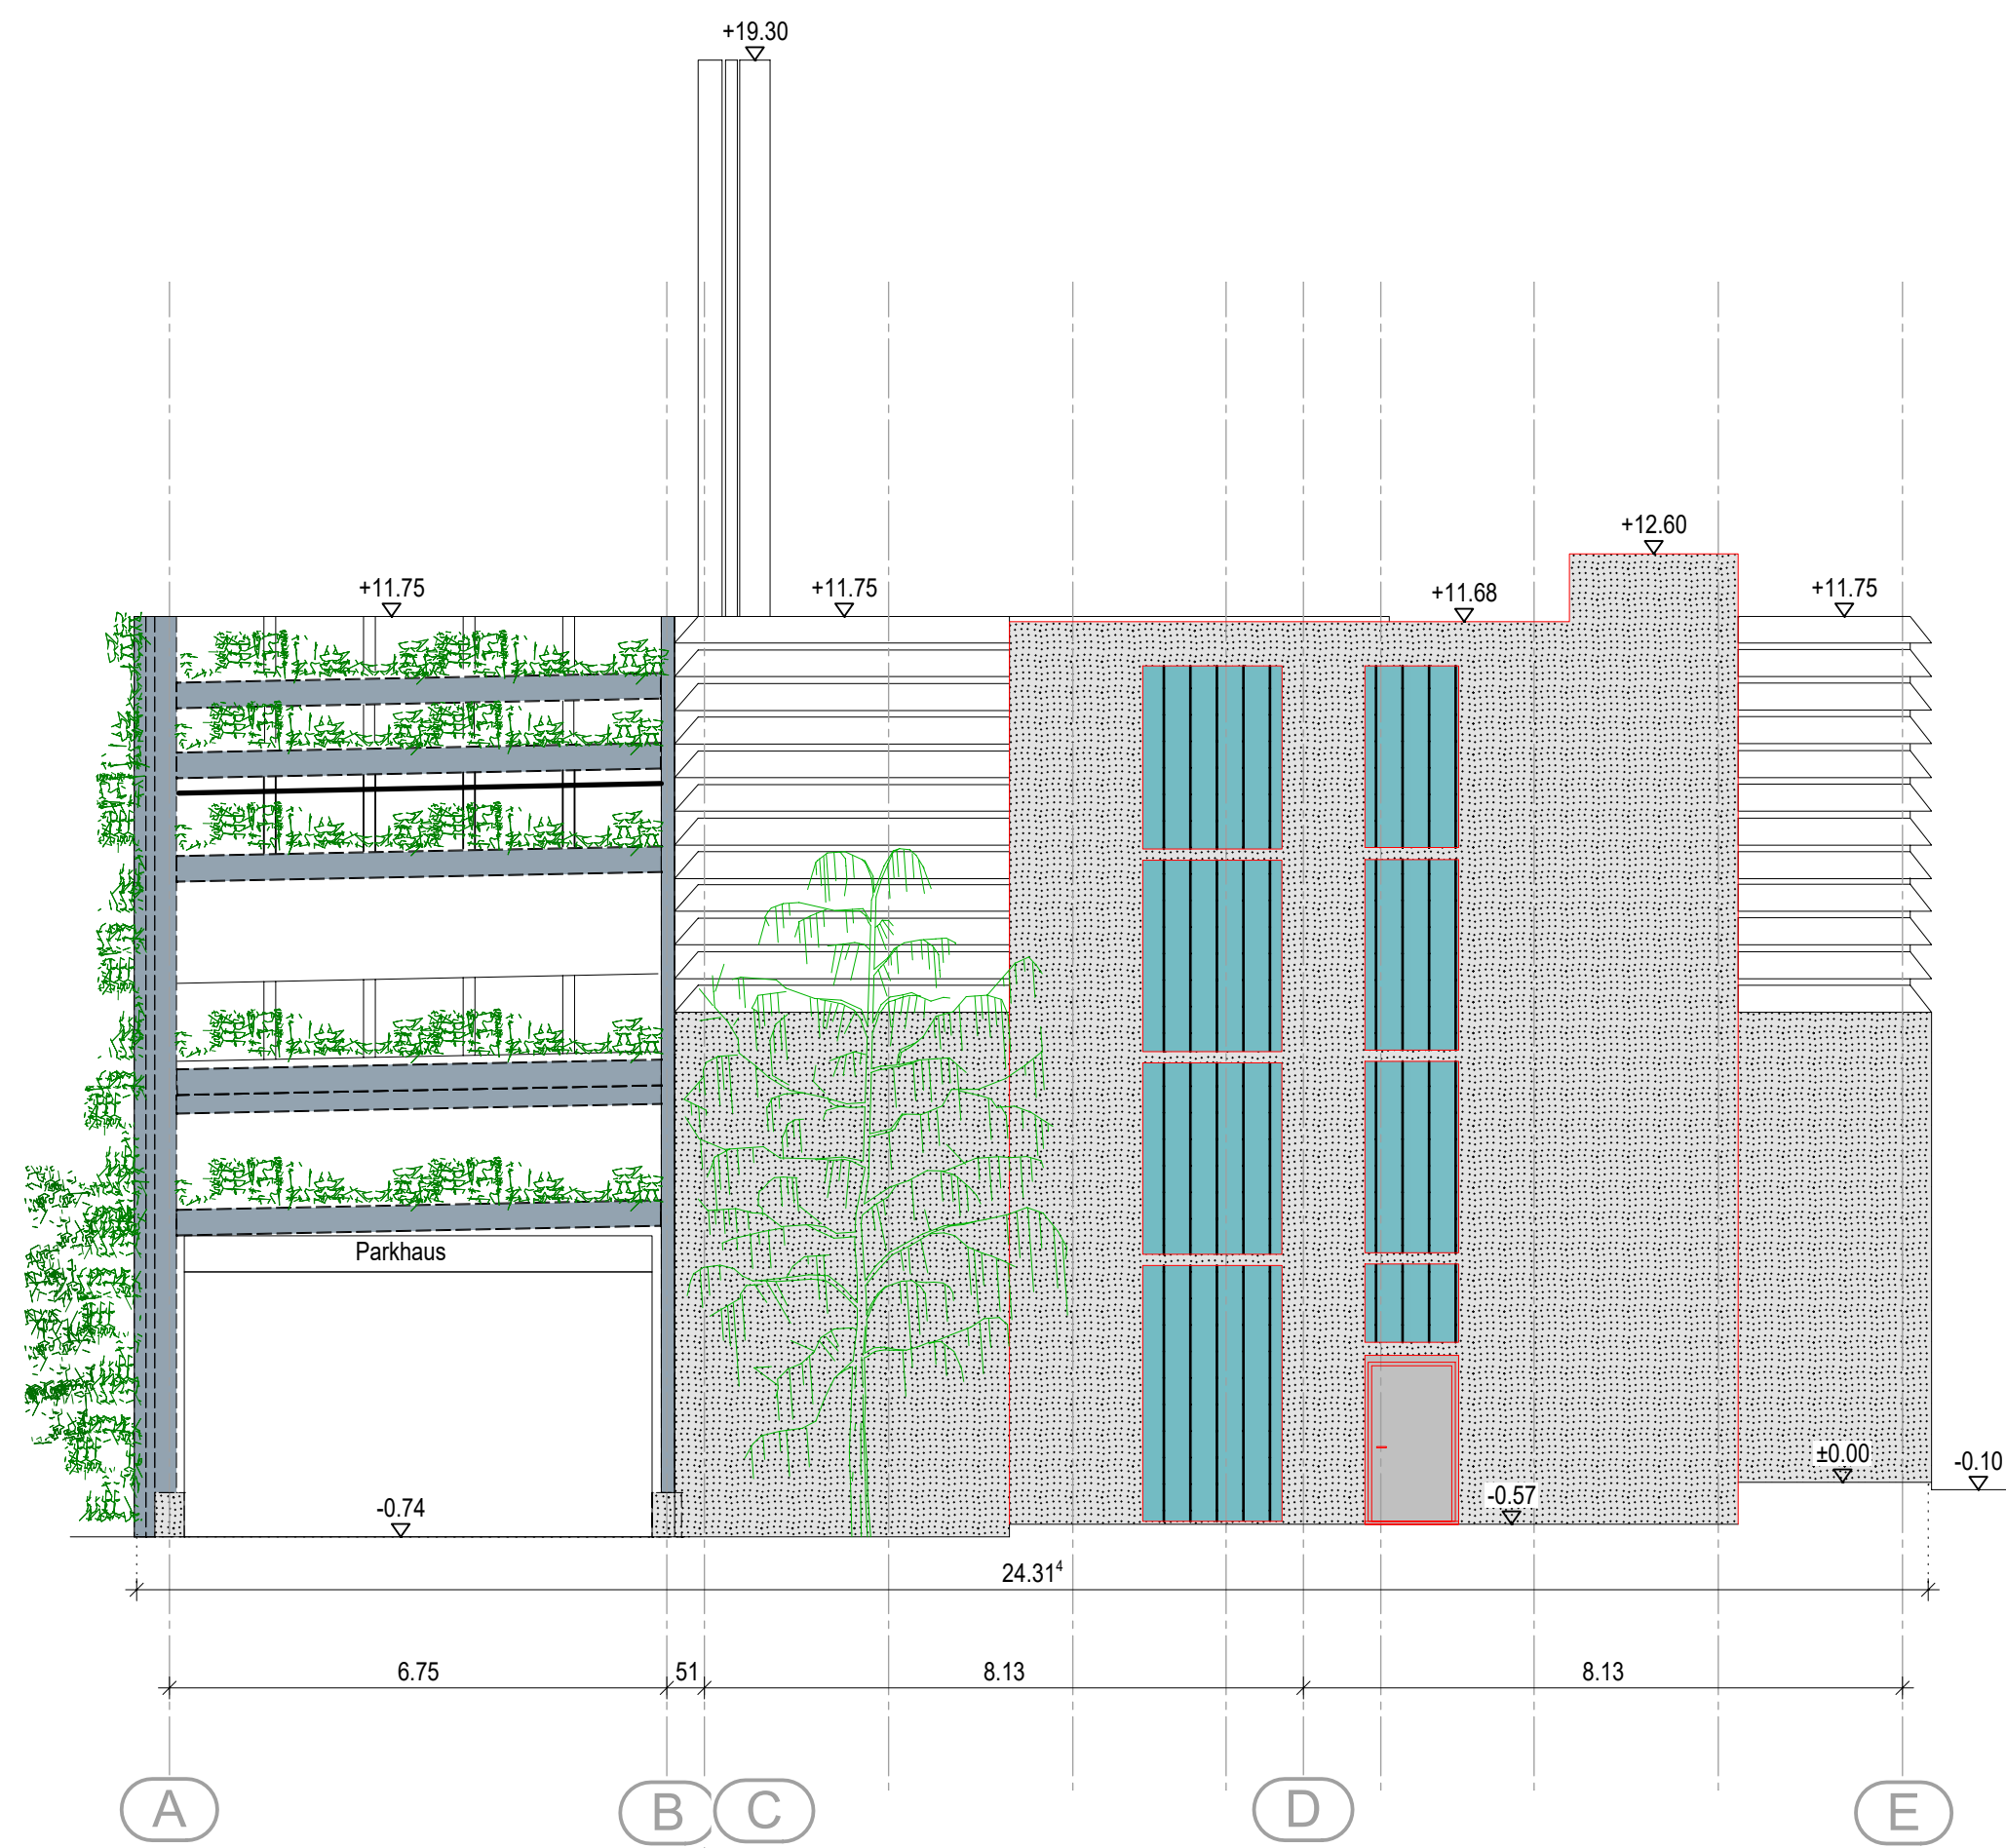

Ansicht Süd

Bezugshöhe ±0.00 = 566,45 m ü. NN (= +0.75 im B-Plan)

Grundbesitzer  
Stadtwerke Weilheim i.OB  
Stadtwerkstraße 1  
82362 Weilheim i.OB

Entwurfphase  
BC Ingenieure GmbH & Co. KG  
Hauptsitz Weilheim  
Am Achalaich 22, 82362 Weilheim  
NL Freising  
Obere Domberggasse 7, 85354 Freising

Neubau  
Fl.Nr.: 2871/10  
Ludwig, Markus  
Putrichstraße 20a  
82362 Weilheim i.OB

Fl.Nr.: 2871/10  
Ludwig, Renate Hilga Maria Theresia  
Putrichstraße 20  
82362 Weilheim i.OB

Fl.Nr.: 2871/8  
Daß, Andrea, Dr.  
Kehlenweilerstraße 17  
88289 Waldburg

Fl.Nr.: 2871/8  
Simon, Georg  
Isarauenstraße 41  
82481 Mittenwald

Fl.Nr.: 2871/8  
Simon, Martin  
Isarauenstraße 43  
82481 Mittenwald

Fl.Nr.: 2871/8  
Simon/Daß GbR  
Isarauenstraße 41  
82481 Mittenwald

Fl.Nr.: 2864/13 - 2867 - 2870/2  
Bayerisches Rotes Kreuz Körperschaft des öffentlichen Rechts  
Garmischer Straße 1 9-21  
81377 München

Dieser Plan dient lediglich der öffentlich-rechtlichen Baugenehmigung. Alle Angaben, die über das dazu erforderliche Maß hinausgehen, sind im Rahmen der Ausführungsplanung ebenfalls sorgfältig zu prüfen und evtl. anzupassen; etwaige Unstimmigkeiten sind mit dem Planverfasser rechtzeitig zu klären. Materialangaben durch Schraffuren sind ausschließlich genehmigungs- bzw. brandschutzrechtlich zu verstehen und müssen für die Ausführungsplanung überprüft und ergänzt werden, insbesondere unter Berücksichtigung der Positionierung und weiterer Angaben des Statikers. Alle Fundamente und Gründungen ausschließlich nach Angabe Statik. Bei Änderungen an Komplexen bestehender Gebäude können sich durch das endgültige Aufmaß nach erforderlichem Abbruch Maßabweichungen von den hier getroffenen Annahmen ergeben, die evtl. zu Änderungen in den Wertenflächen und Raummaßen führen. Die Vermessung der Eingabepunkte erfolgt in weiten Teilen automatisch durch das CAD-Programm und wird anschließend nicht in jedem Einzelfall kontrolliert; maßgeblich sind deshalb nicht die zahlenmäßigen Maßangaben in den Maßketten, sondern die aus den CAD- bzw. den-Daten herauszurechnenden Abmessungen. Elemente der Plangraphik (z.B. Bäume, Äste etc.) haben rein illustrativen Charakter und müssen nicht mit Fachplanungen, insbesondere nicht mit der Freiflächenplanung, übereinstimmen.

Datum Planerstellung	Fertigung	Projektnummer bei	Leistungsbericht	Phase	Plannummer	Index
24.11.2023		29.129	_ ARC	_ 4	_ 0004	_ 00

Projekt  
**Tekturplan**

Art des Bauvorhabens  
**Neubau Feuerwehreinstehtalle mit Parkhaus**  
Krümperstraße 21  
82362 Weilheim i.OB

Ort des Bauvorhabens  
Krümperstraße 21  
82362 Weilheim i.OB

Fl.Nr.  
2870  
2870/1

Antragsteller  
Stadtwerke Weilheim i.OB  
Stadtwerkstraße 1  
82362 Weilheim i.OB

Planmaßstab  
Ansichten  
1:100