


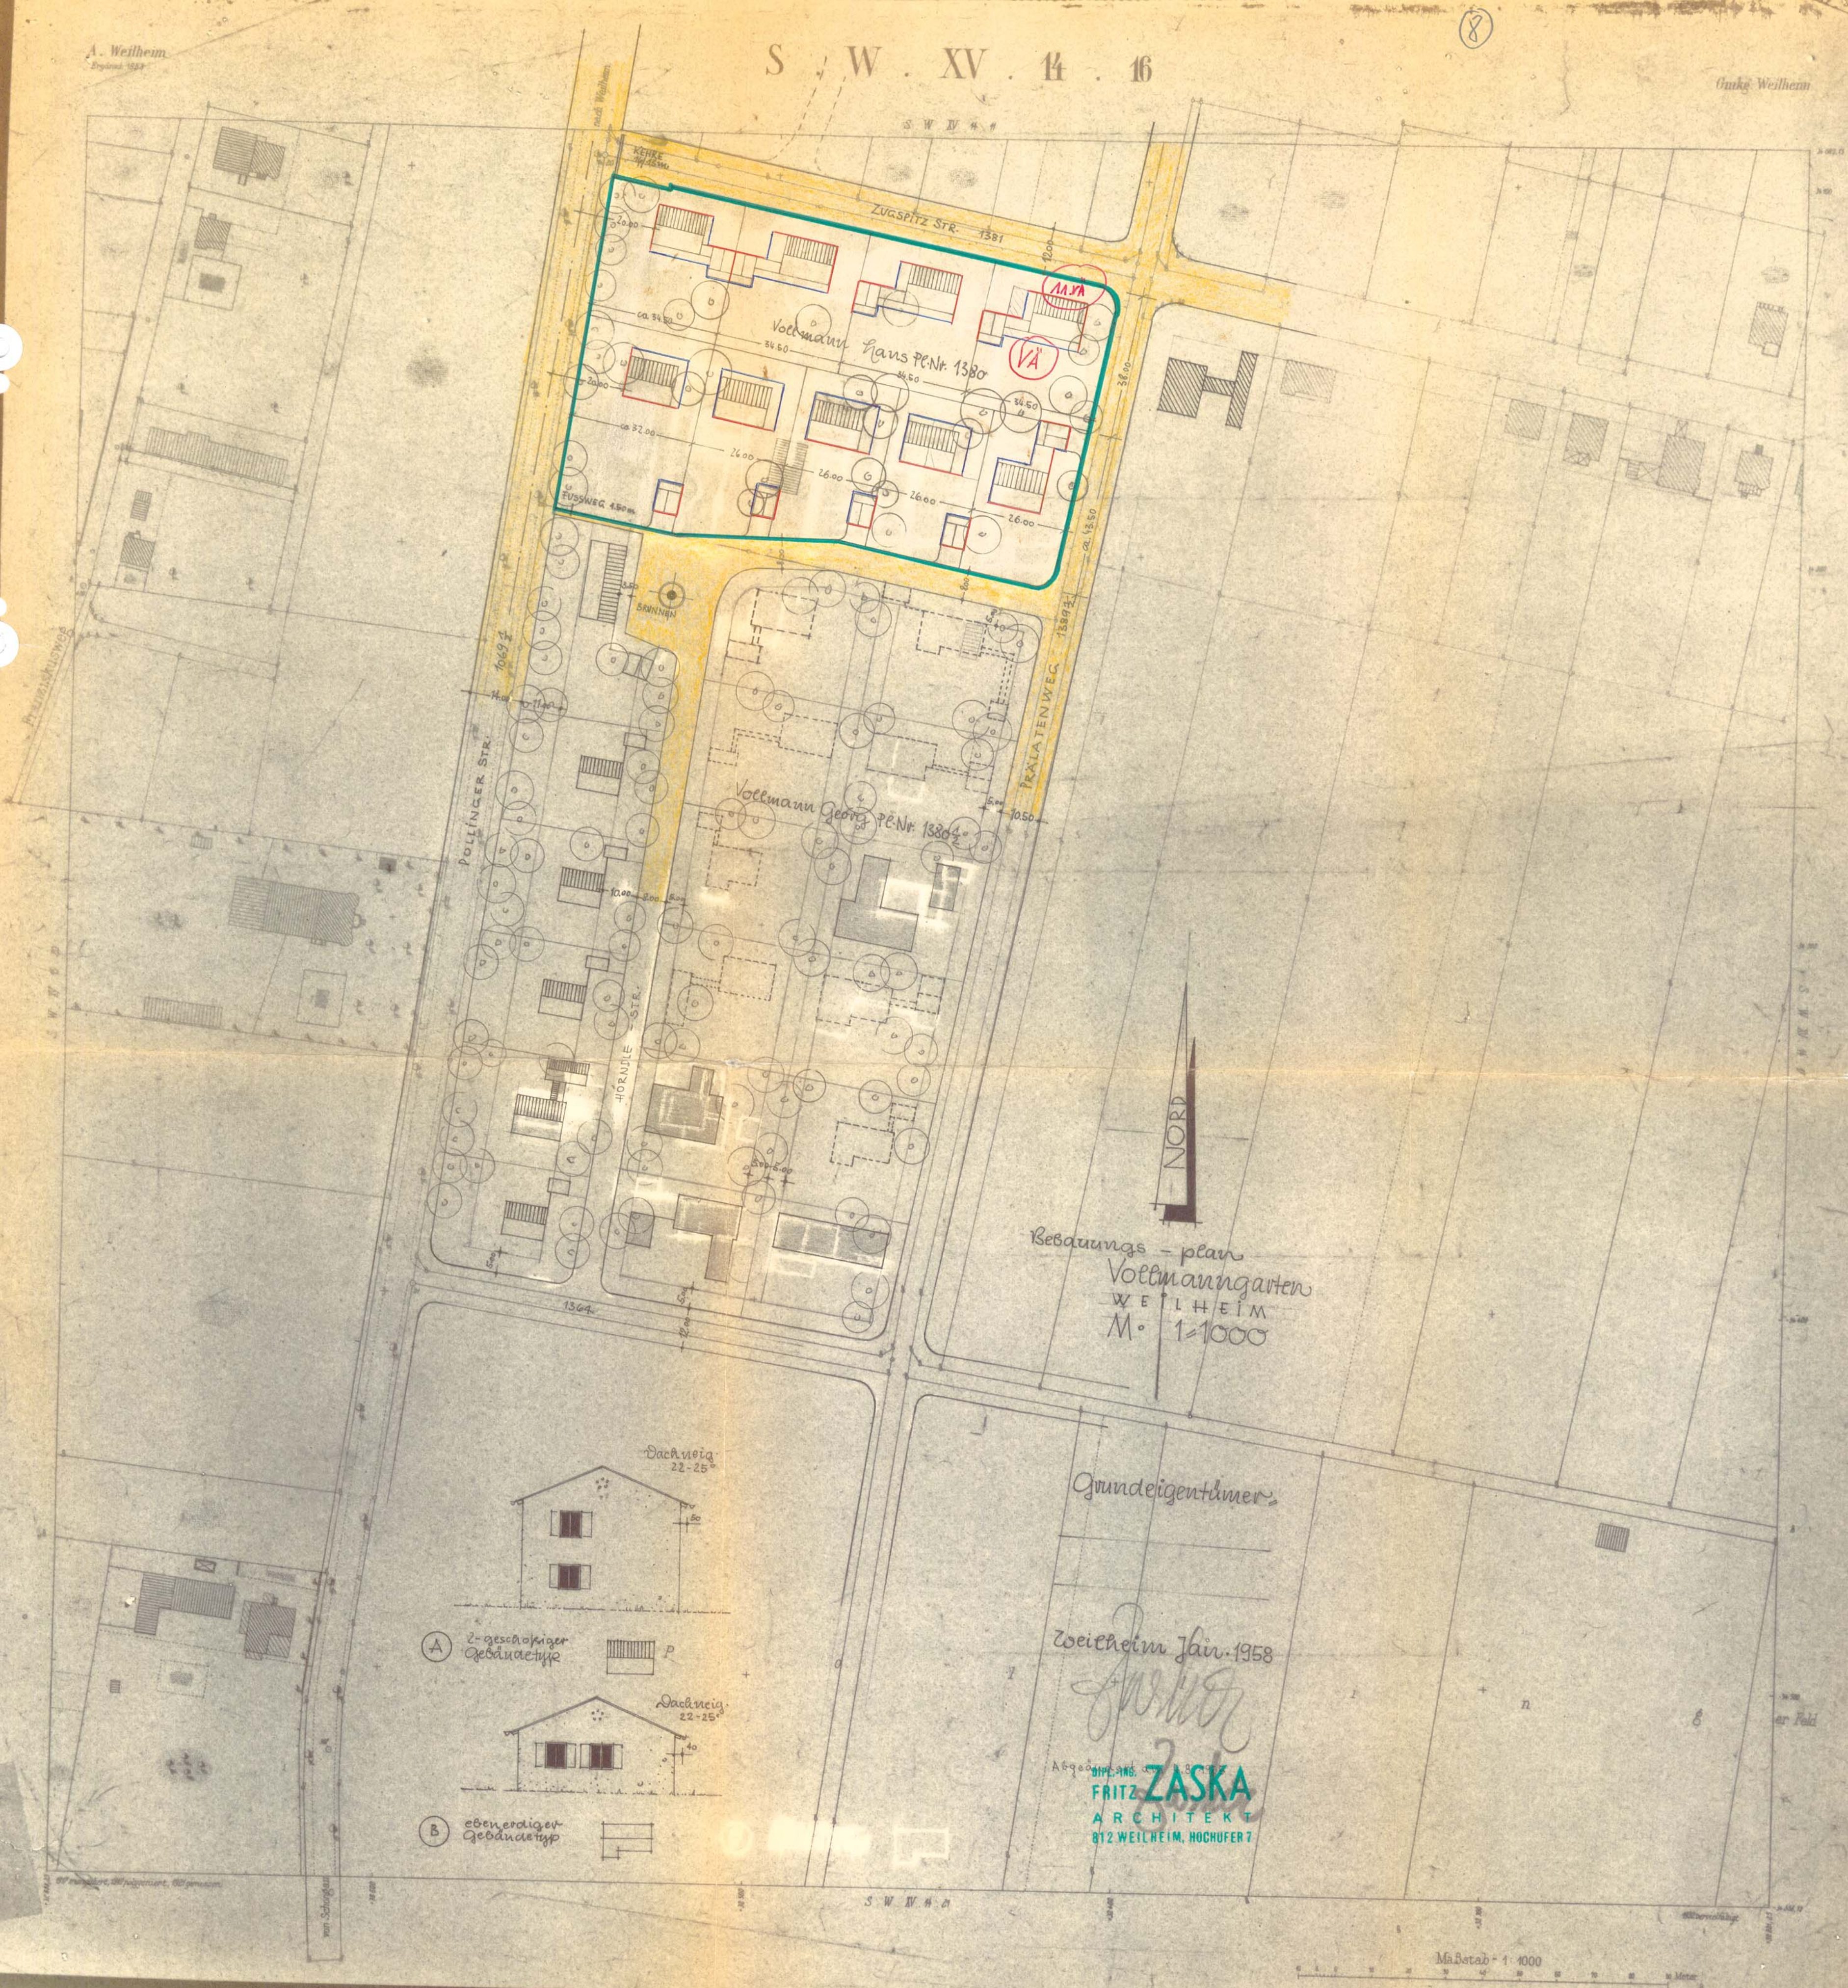

Bebauungsplan
Vollmannngarten
WEILHEIM
M. 1:1000

Grundeigentümer

Weilheim Jan. 1958

Abgeordn. Fritz ZASKA
ARCHITEKT
812 WEILHEIM, HOCHUFER 7

(A) 2-geschossiger
Gebäudetyp

(B) ebenerdiger
Gebäudetyp