Stadt Weilheim i. OB.

Bebauungsplan "Pütrichstraße/Angerkapellenstraße"

umfassend ganz bzw. in Teilflächen (TF) die Flurnummern 811/1, 813/2, 823, 825, 826 (TF), 803 (TF), 807 (TF) sowie 811/2 (TF) der Gemarkung Weilheim.

Die Stadt Weilheim i.OB erlässt auf Grundlage des § 2 Abs. 1, der §§ 9, 10, 13 und 13a Baugesetzbuch (BauGB), Art. 81 der Bayerischen Bauordnung (BayBO), Art. 23 der Gemeindeordnung für den Freistaat Bayern (GO), den Vorschriften der Baunutzungsverordnung (BauNVO), jeweils in der zum Zeitpunkt des Satzungsbeschlusses gültigen Fassung diesen Bebauungsplan für das Gebiet „Pütrichstraße/Angerkapellenstraße“ als

SATZUNG

A **STÄDTEBAULICHER ENTWURF**

1:500 Stand am 02.03.2026
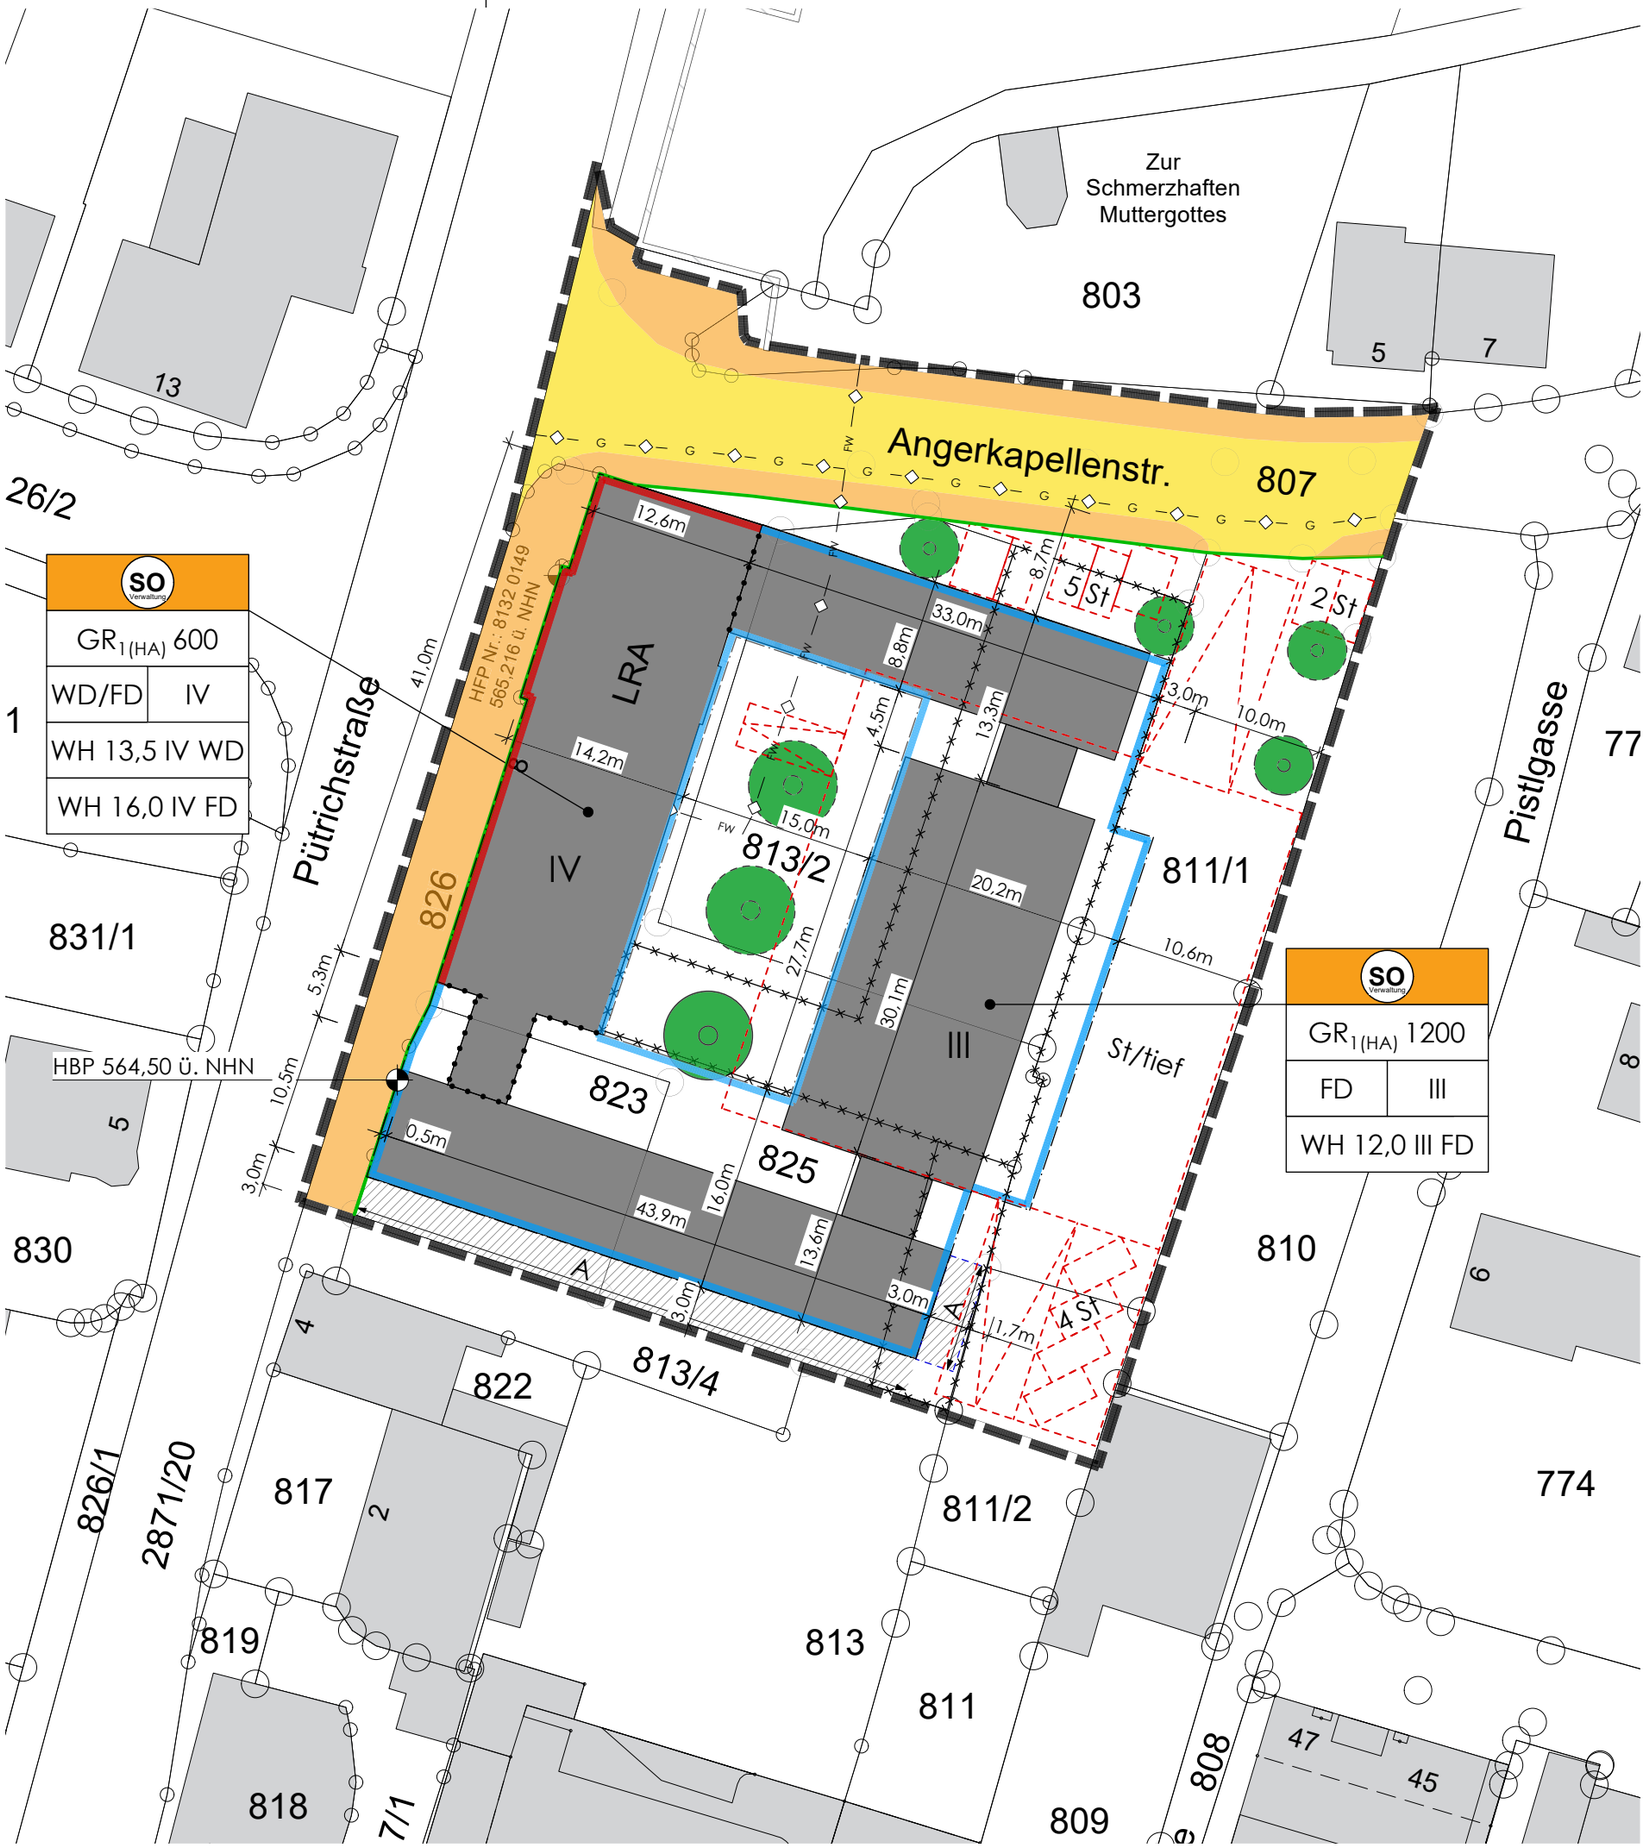
10m 20m 30m