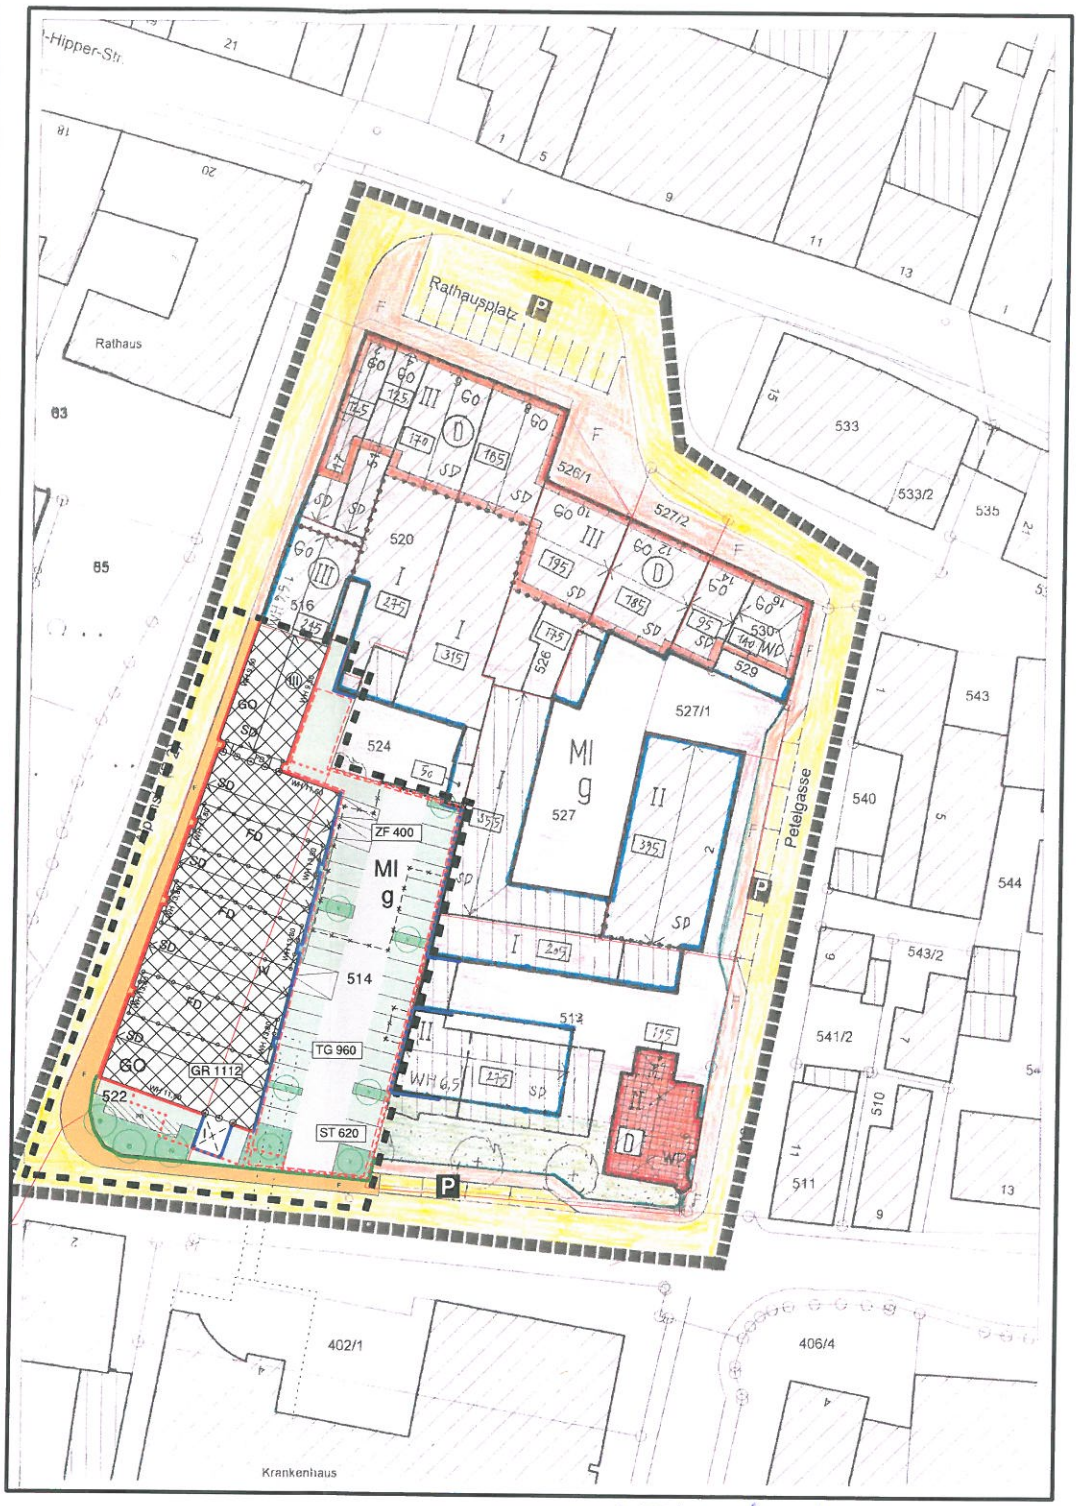

1. vereinfachte Änderung
für Tiefgarage

„Obere Stadt I" – Änderung Ärztehaus

Maßstab 1 : 500
Aufgestellt 19.01.2016

Stadt Weilheim i.OB
Stadtbauamt
Postfach 1664 ☎ 08 81 / 682-0
Telefax 08 81 / 682499
82360 Weilheim i.OB