Lageplan 1 : 500, geänderte Fassung

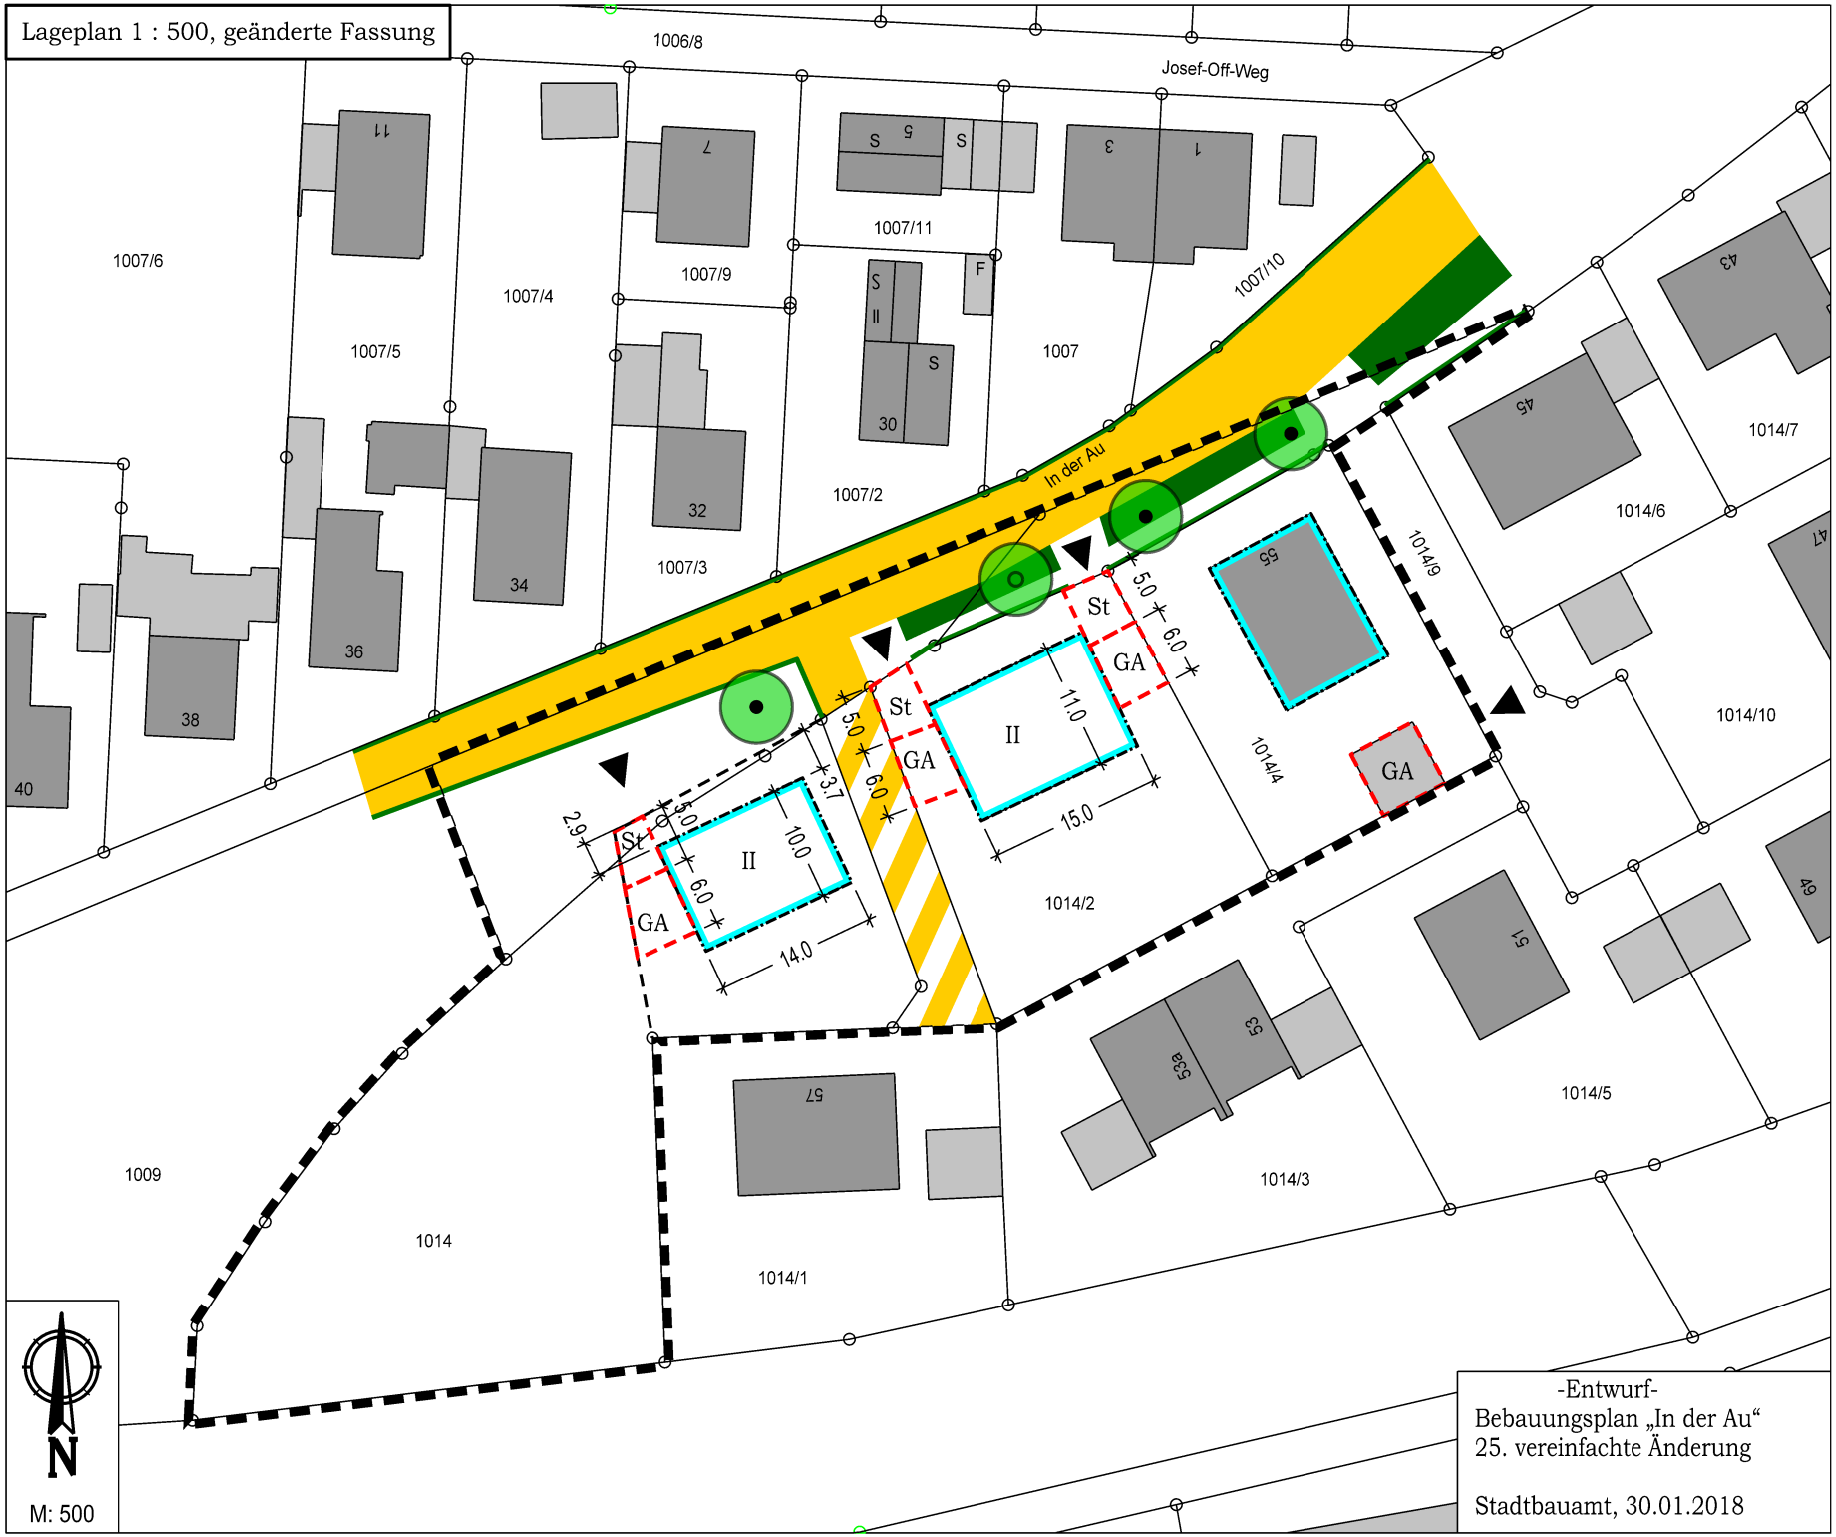

-Entwurf-
Bebauungsplan „In der Au“
25. vereinfachte Änderung

Stadtbauamt, 30.01.2018