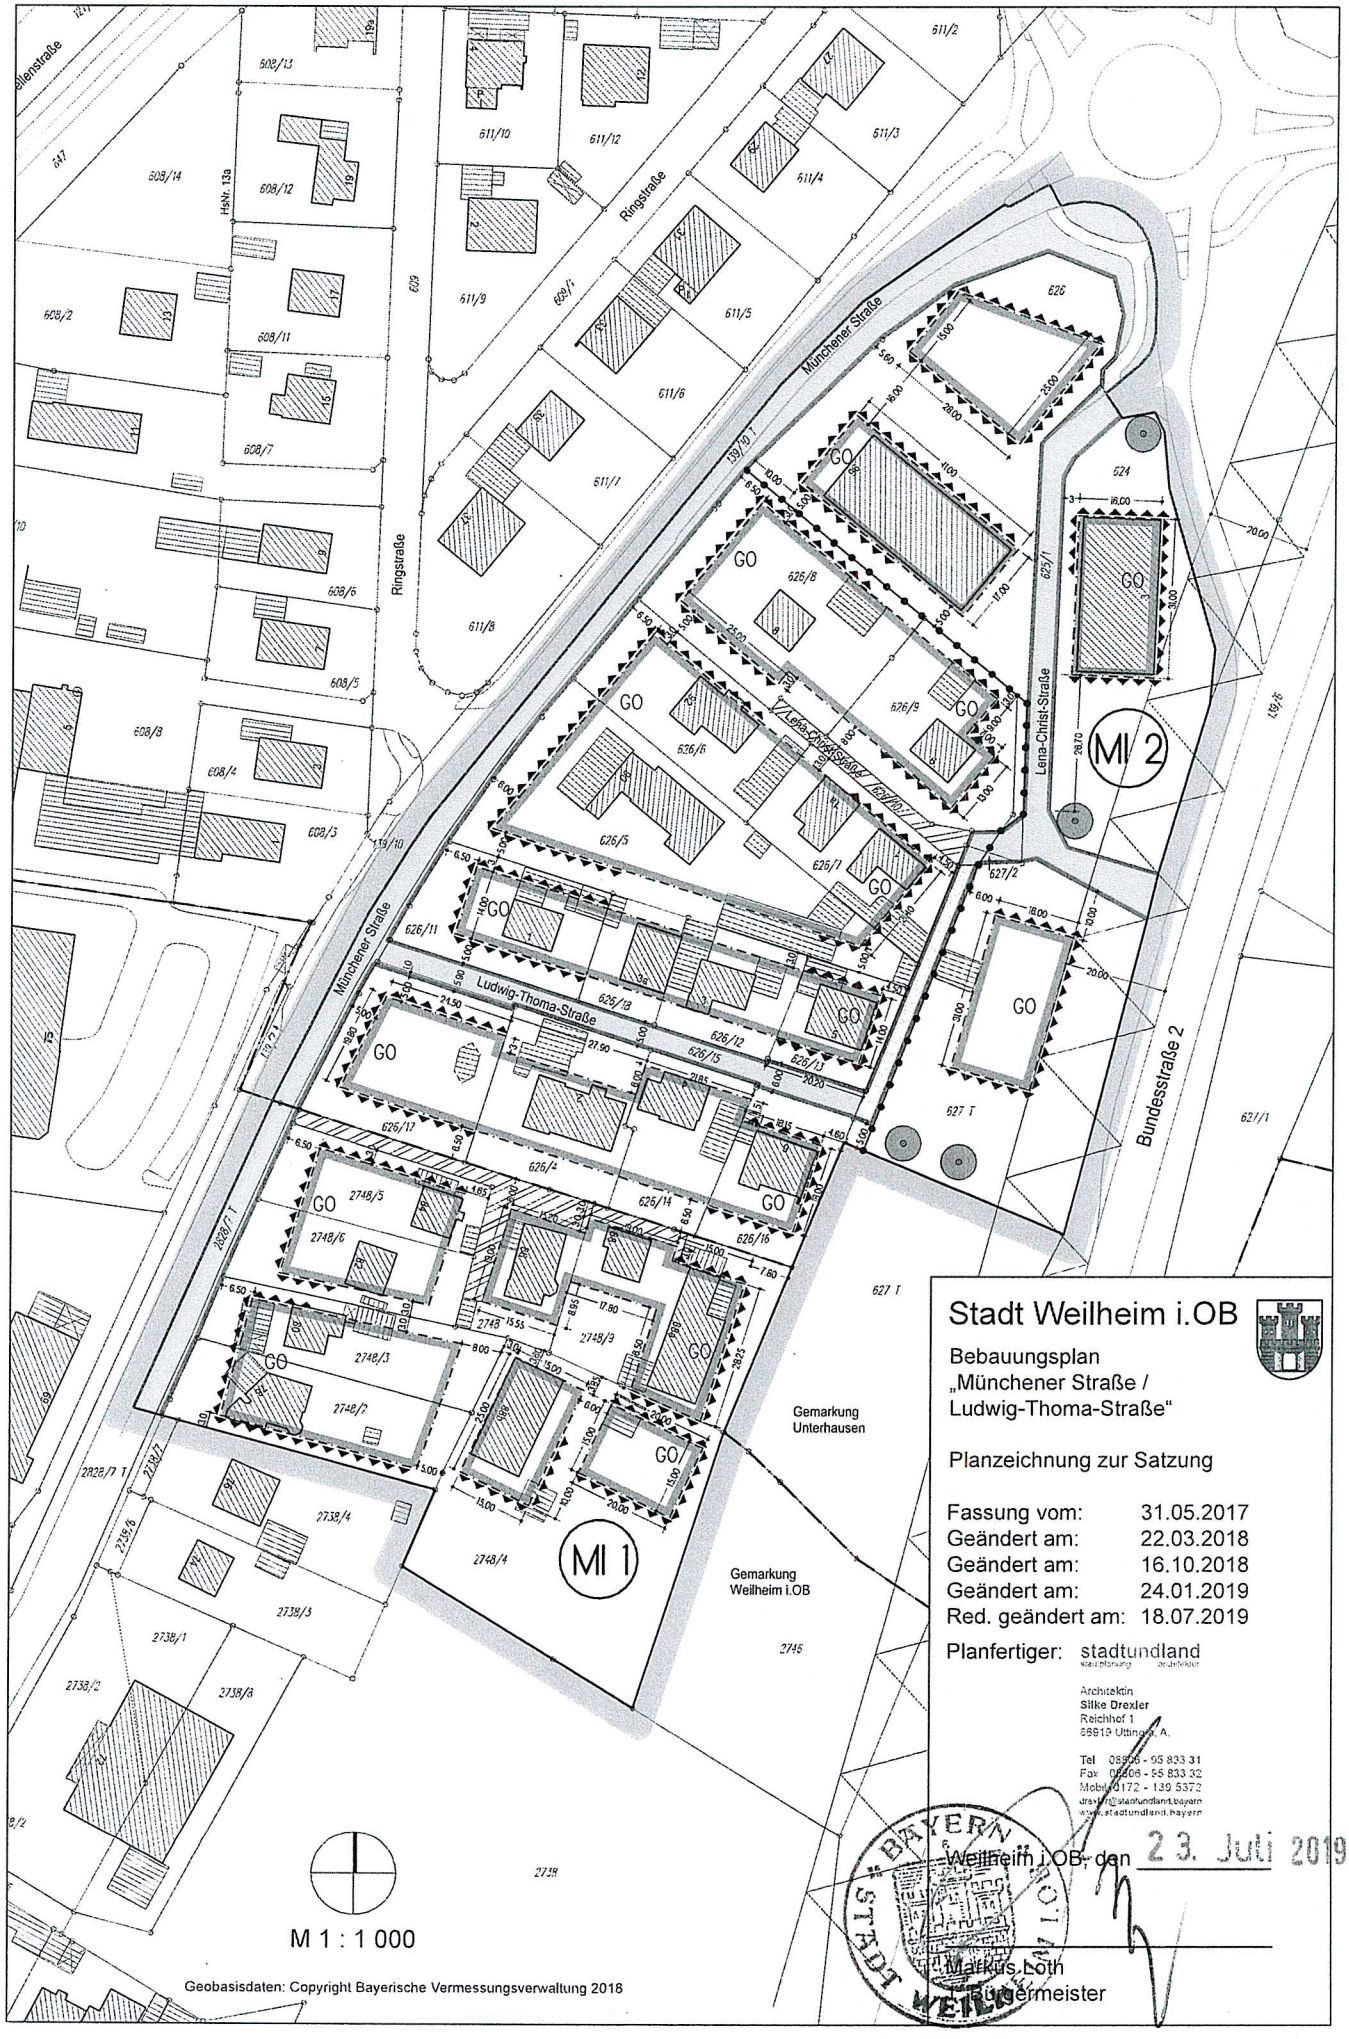

Stadt Weilheim i.OB

Bebauungsplan
„Münchener Straße / Ludwig-Thoma-Straße"

Planzeichnung zur Satzung

Fassung vom:	31.05.2017
Geändert am:	22.03.2018
Geändert am:	16.10.2018
Geändert am:	24.01.2019
Red. geändert am:	18.07.2019

Planfertiger: stadtundland

Architektin
Silke Drexler
Reichhof 1
86919 Utting a. A.

Tel 08806 - 95 833 31
Fax 08806 - 95 833 32
Mobil 0172 - 139 5372
drexler@stadtundland.bayern
www.stadtundland.bayern

M 1 : 1 000

Geobasisdaten: Copyright Bayerische Vermessungsverwaltung 2018

Weilheim i.OB, den 23. Juli 2019

Markus Loth
Bürgermeister